


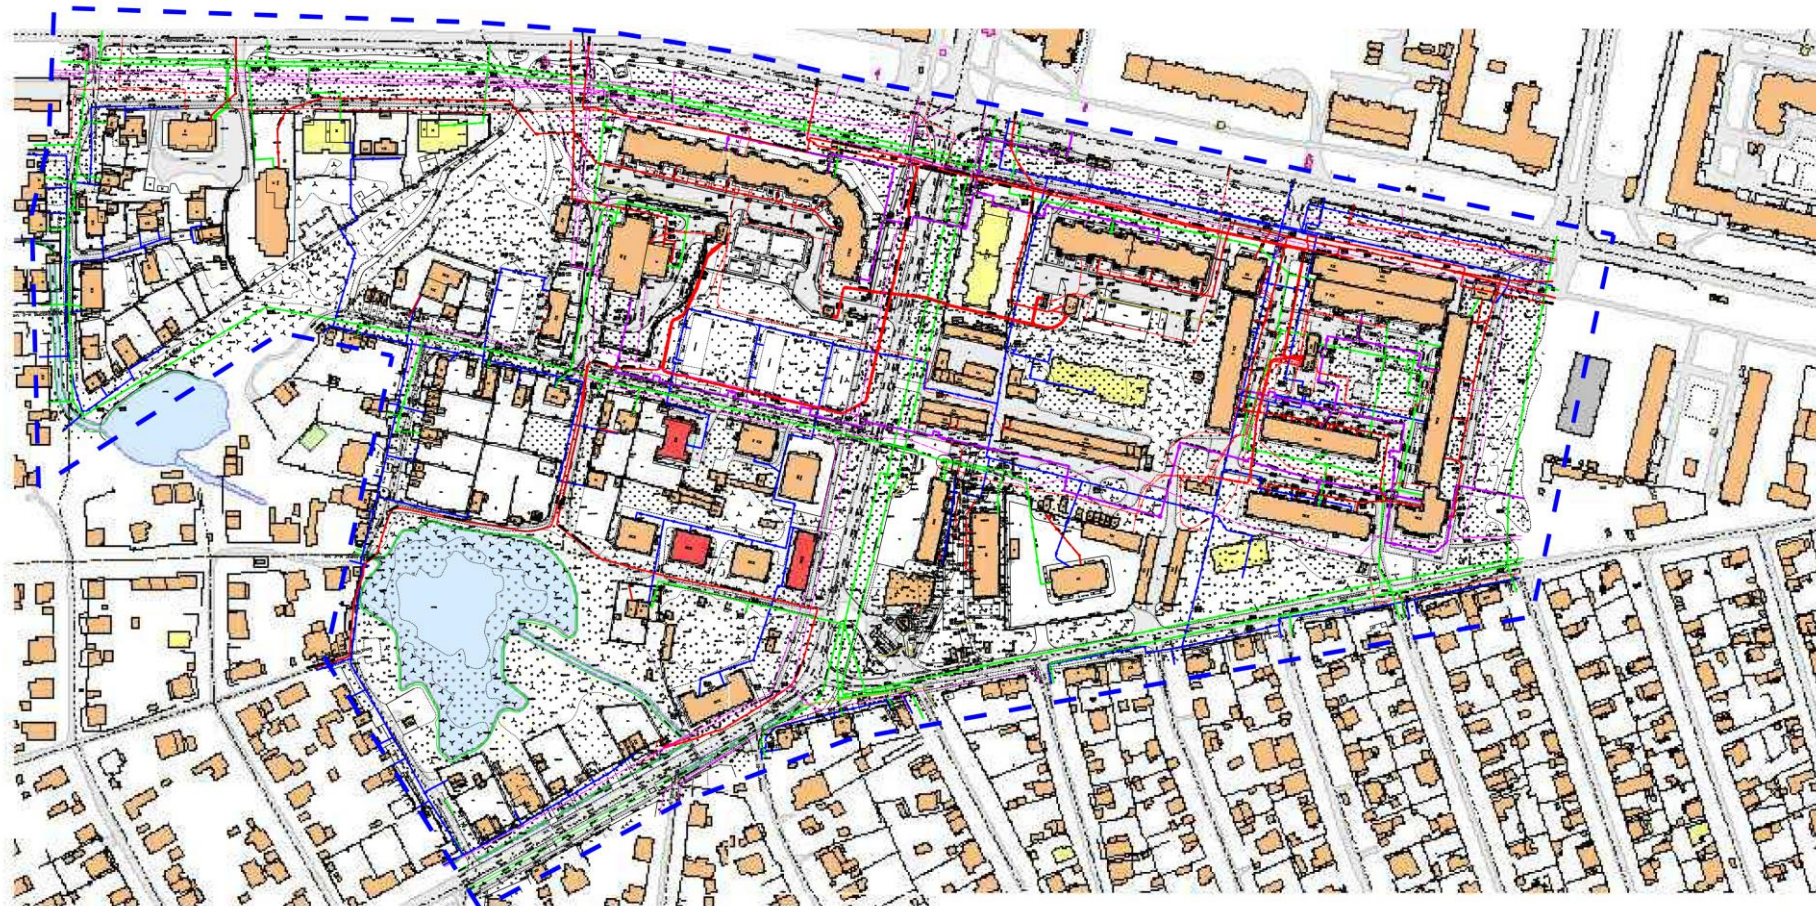

Условные обозначения

- Границы планировки территории, в отношении которой подготовлен настоящий проект
- Существующие / строящиеся объекты капитального строительства
- Существующие аварийные /
- Существующие линейные объекты
- Линии водопровода
- Линии газопровода
- Тепловые сети
- Слаботочные сети связи
- Линии электроснабжения:
 - кабели высокого напряжения
 - кабели низкого напряжения
- Объекты электроснабжения (см. примечания п. 3)

Примечания
1. Подходы к водным объектам общего пользования в границах территории и на смежных территориях отсутствуют.

						Договор: -2025		
						Проект внесения изменений в проект планировки территории города Иванова, ограниченной улицами Парижской Коммуны, Поселковой, 2-й Энергетической, переулком 1-м Высоковольным		
Изм.	Кол.уч.	Лист	Блок	Подп.	Дата	Стадия	Лист	Масштаб
ГИП	Усанова					Проект планировки территории	ПТП	4
Разработал						Материалы по обоснованию		1:2000
						Схема, отображающая местоположение существующих объектов	ООО "Ивановская петербургская экспертная "Мониторинг" г.Иваново	