


Приложение № 6
к решению Ивановской городской Думы
от 15.11.2023 № 466

Внесение изменений в генеральный план
города Иванова

Карта планируемого размещения
объектов местного значения городского округа

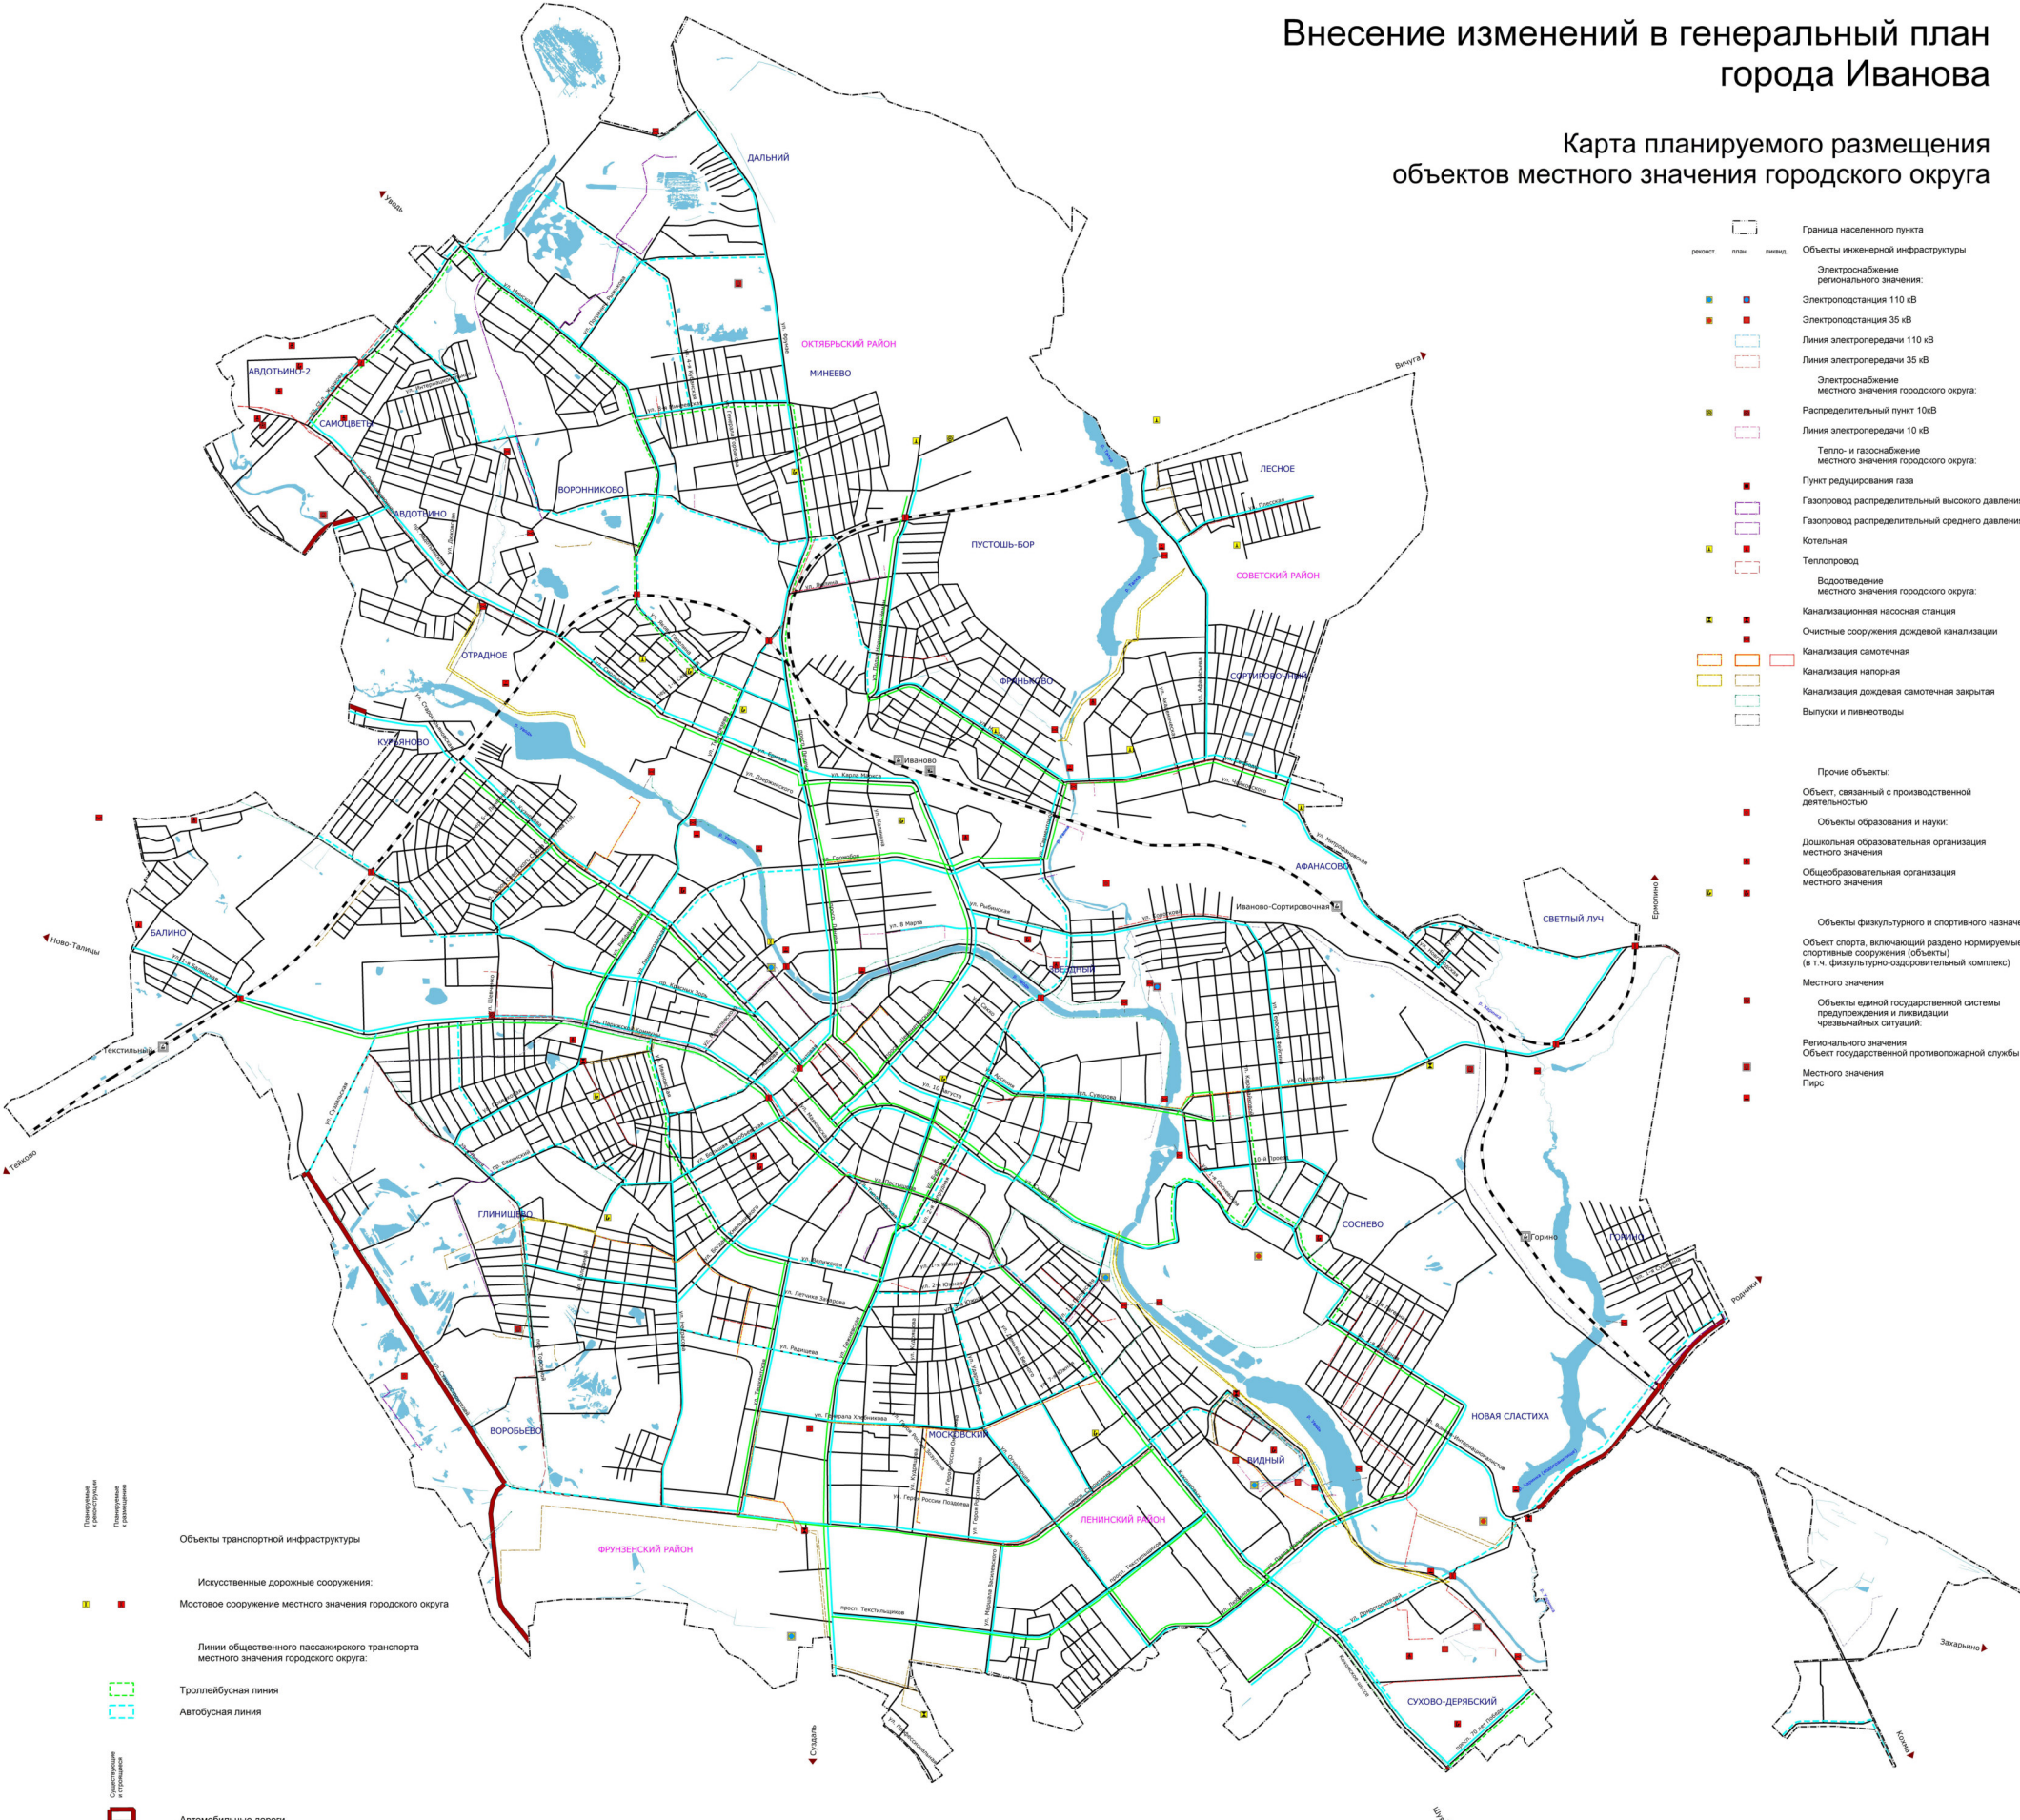

- Граница населенного пункта
- Объекты инженерной инфраструктуры
- Электрообеспечение регионального значения:
 - Электростанция 110 кВ
 - Электростанция 35 кВ
 - Линия электропередачи 110 кВ
 - Линия электропередачи 35 кВ
- Электрообеспечение местного значения городского округа:
 - Распределительный пункт 10кВ
 - Линия электропередачи 10 кВ
- Тепло- и газообеспечение местного значения городского округа:
 - Пункт редуцирования газа
 - Газопровод распределительный высокого давления
 - Газопровод распределительный среднего давления
 - Котельная
 - Теплопровод
- Водоотведение местного значения городского округа:
 - Канализационная насосная станция
 - Очистные сооружения дождевой канализации
 - Канализация самотечная
 - Канализация напорная
 - Канализация дождевая самотечная закрытая
 - Выпуски и ливнеотводы
- Прочие объекты:
 - Объект, связанный с производственной деятельностью
 - Объекты образования и науки:
 - Дошкольная образовательная организация местного значения
 - Общественная образовательная организация местного значения
 - Объекты физкультурного и спортивного назначения:
 - Объект спорта, включающий разное нормируемые спортивные сооружения (объекты) (в т.ч. физкультурно-оздоровительный комплекс)
 - Местного значения
 - Объекты единой государственной системы предупреждения и ликвидации чрезвычайных ситуаций
 - Регионального значения
 - Объект государственной противопожарной службы
 - Местного значения
 - Пирс

- Объекты транспортной инфраструктуры
- Искусственные дорожные сооружения:
 - Мостовое сооружение местного значения городского округа
- Линии общественного пассажирского транспорта местного значения городского округа:
 - Троллейбусная линия
 - Автобусная линия
- Существующие и планируемые:
 - Автомобильные дороги
 - Улично-дорожная сеть
 - Объекты железнодорожного транспорта

К205 Иваново ГП133									
Высот, чертёж в Генеральный план г. Иванова									
Контурный план территории в части территории ГО Иваново									
№ п/п	№ документа	Дата	Статус	№ документа	Дата	Статус	№ документа	Дата	Статус
1	К205 Иваново ГП133	15.11.2023	Решение	К205 Иваново ГП133	15.11.2023	Решение	К205 Иваново ГП133	15.11.2023	Решение
Итого: 3 документа									
Масштаб: 1:100000									
Лист: 7 из 7									
Исполнитель: КЛАСТЕР									