


СХЕМА РАСПОЛОЖЕНИЯ ЗЕМЕЛЬНОГО УЧАСТКА

Общая площадь публичного сервитута – 1535 кв.м

Местоположение: Российская Федерация, Ивановская обл., г. Иваново, ул. Марии Рябиной, от т/к А-13 до т/к А-15

М 1:2000

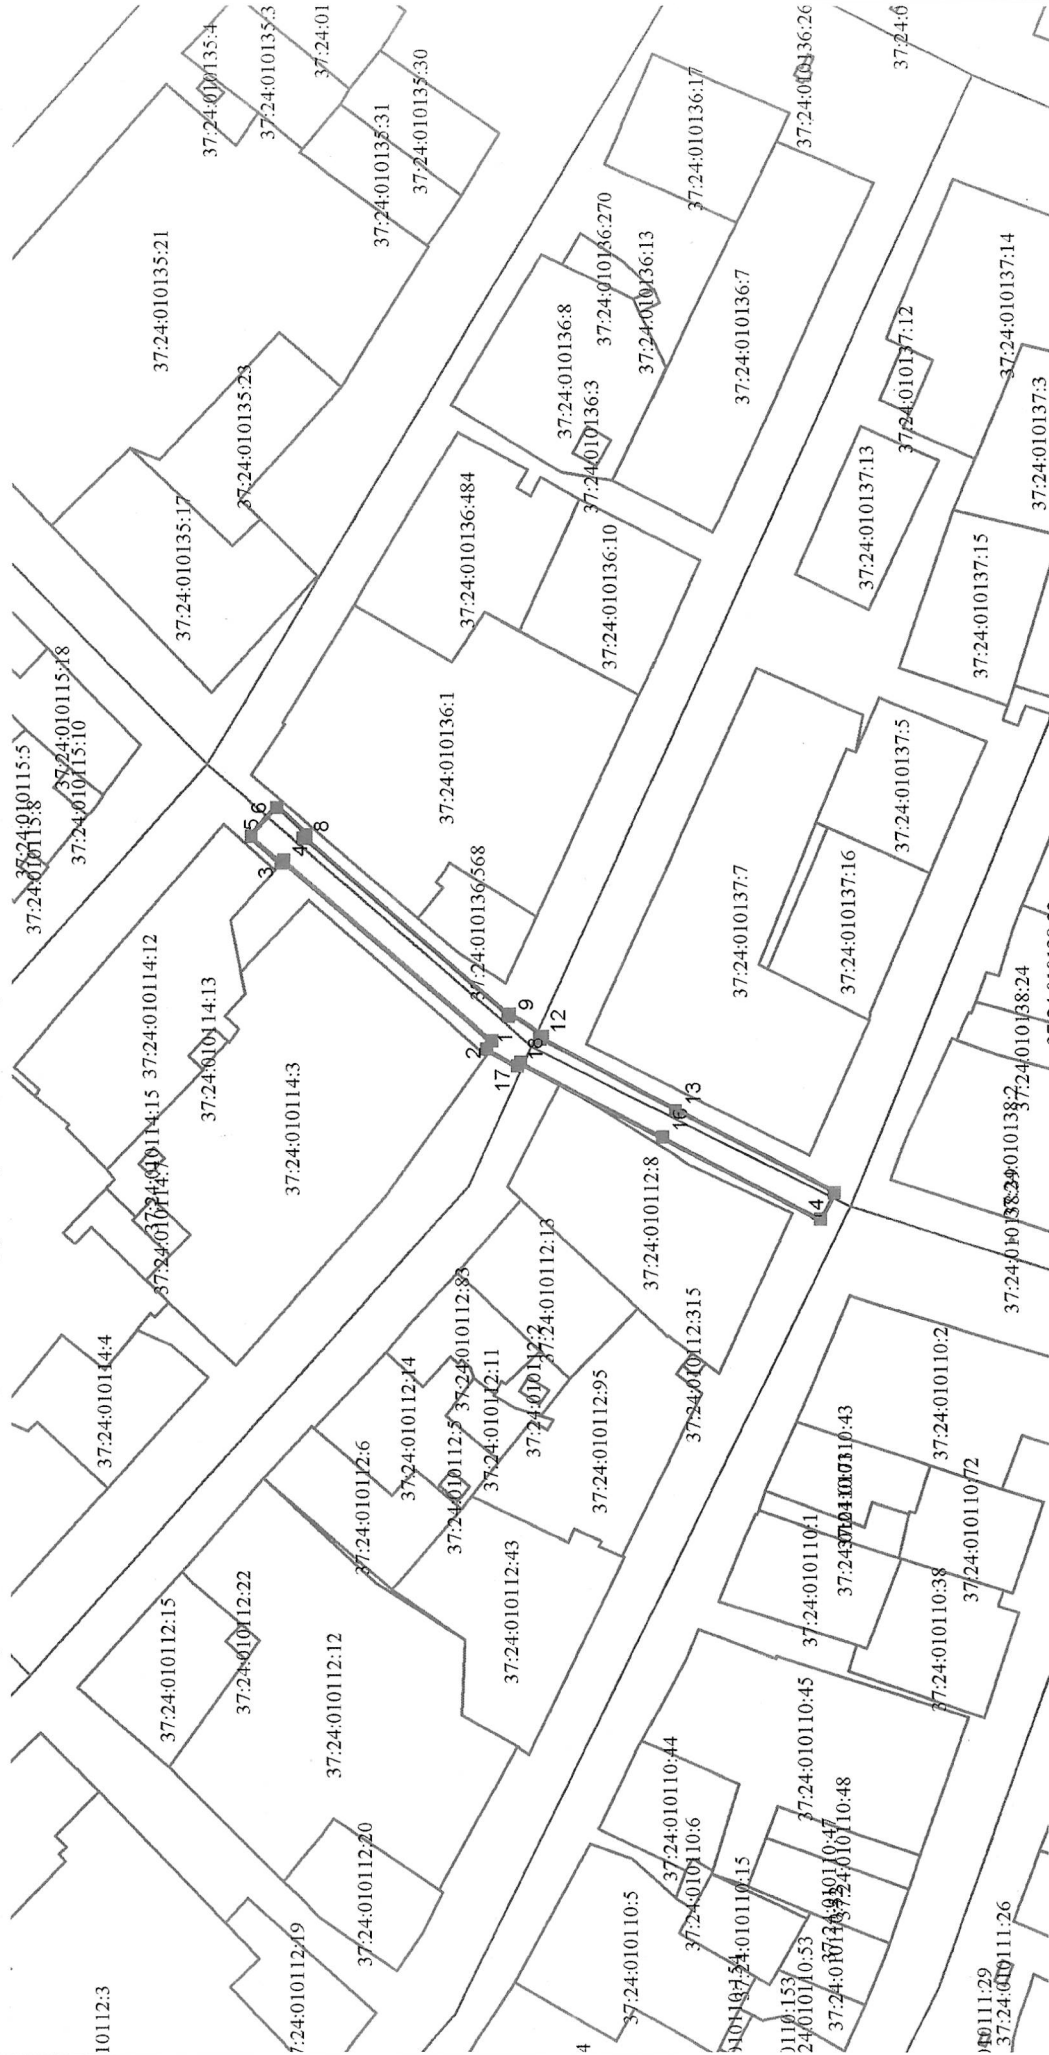

- проектные границы публичного сервитута
- 1 характеристическая точка границы публичного сервитута
- границы земельных участков
- границы кадастровых кварталов
- 37:24:040205:192 подпись кадастрового номера земельного участка

Начальник управления архитектуры и градостроительства Администрации города Иванова *Н.В. Петрова*
« 16. » 09 2024 г.