


СХЕМА РАСПОЛОЖЕНИЯ ЗЕМЕЛЬНОГО УЧАСТКА

Общая площадь публичного сервитута – 1611 кв.м

М 1:2000

Местоположение: Российская Федерация, Ивановская обл., г. Иваново, по ул. Калинина

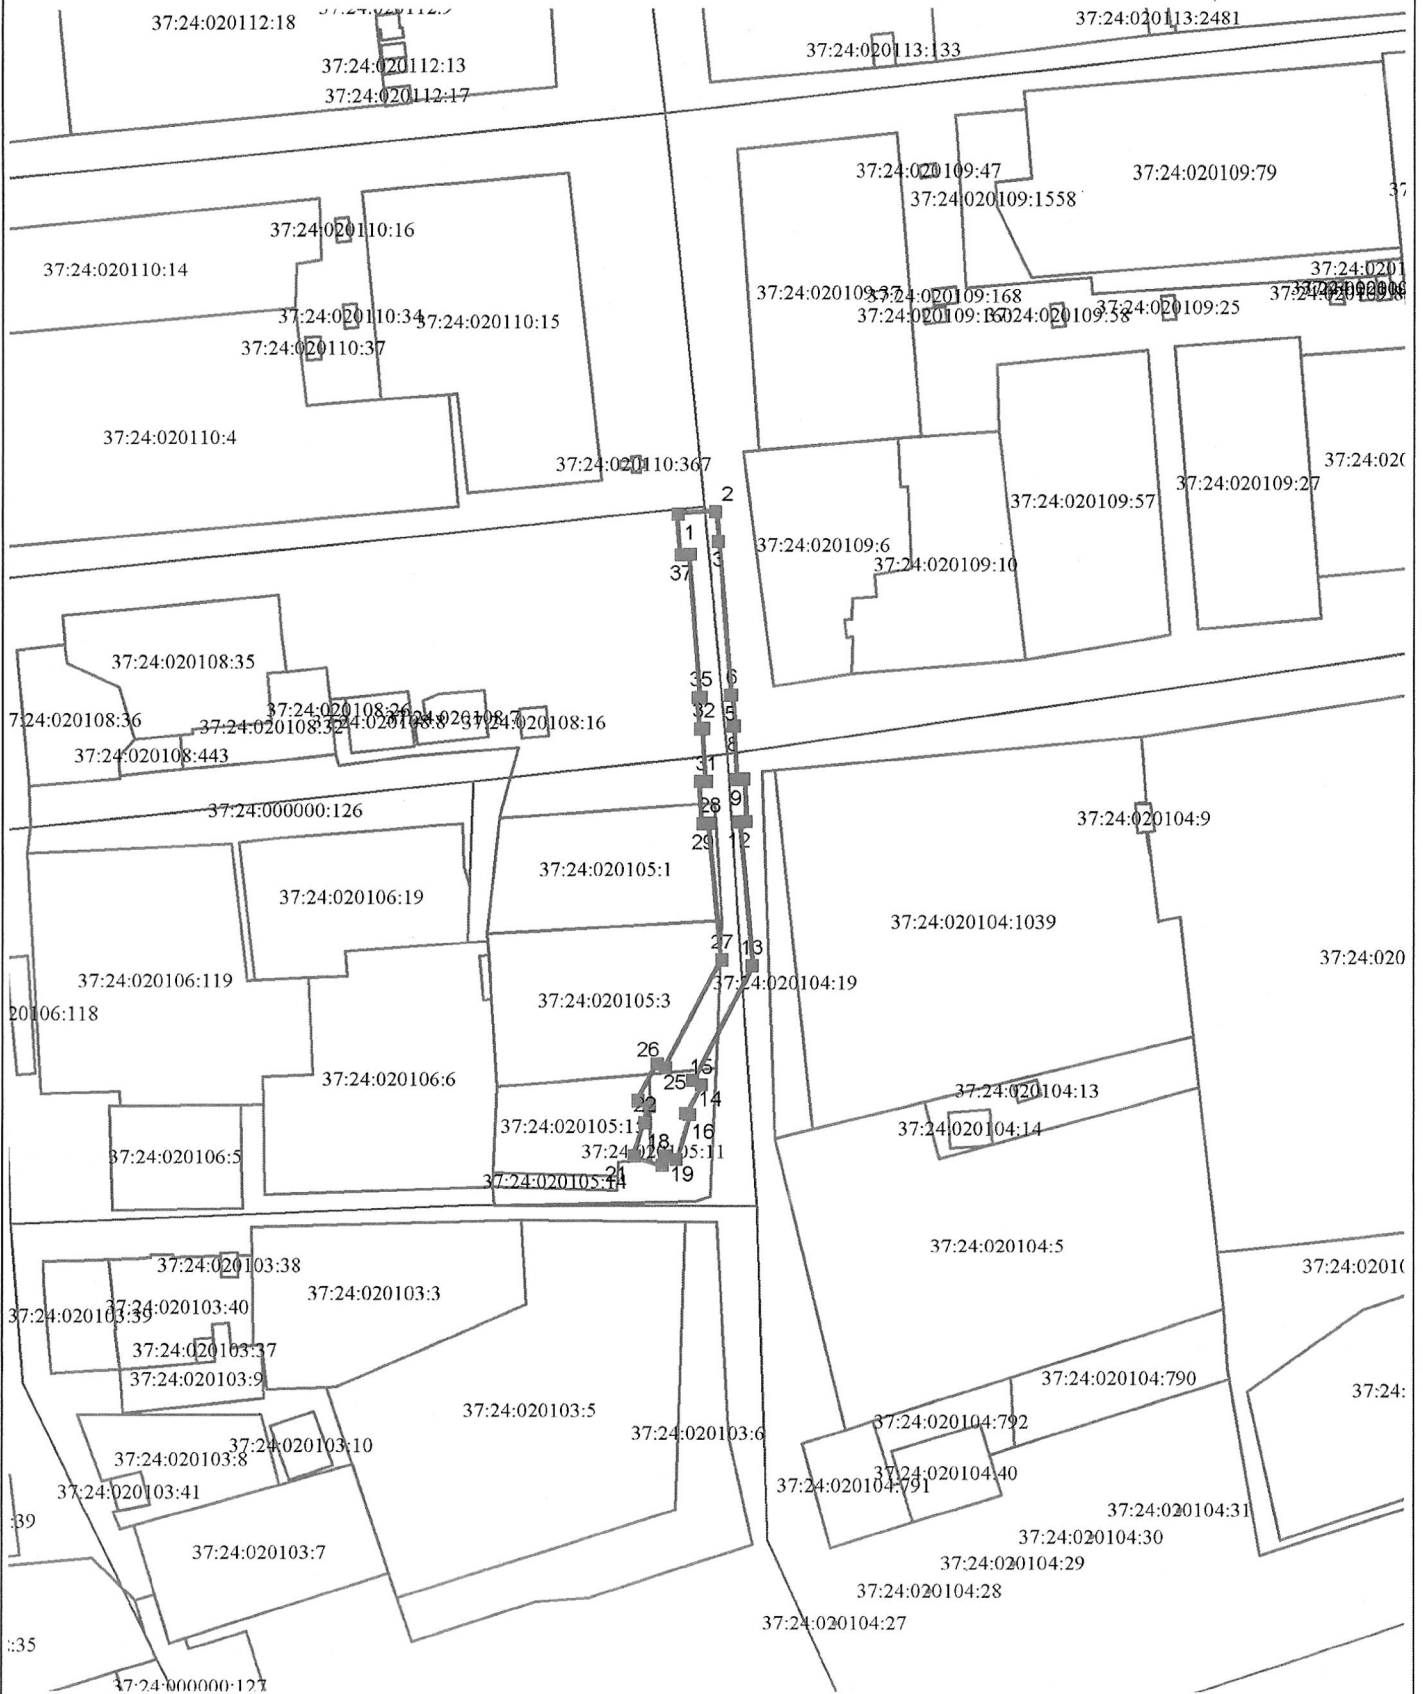

- проектные границы публичного сервитута
- 1 характерная точка границы публичного сервитута
- границы земельных участков
- границы кадастровых кварталов
- 37:24:040205:192 подпись кадастрового номера земельного участка

Начальник управления архитектуры
и градостроительства Администрации
города Иванова-главный архитектор города
Иванова Н.В. Петрова
« 16 » 09 / 2024 г.