


СХЕМА РАСПОЛОЖЕНИЯ ЗЕМЕЛЬНОГО УЧАСТКА

Общая площадь публичного сервитута – 6964 кв.м

M 1:4500

Местоположение: Российская Федерация, Ивановская обл., г. Иваново, по ул. Калинина

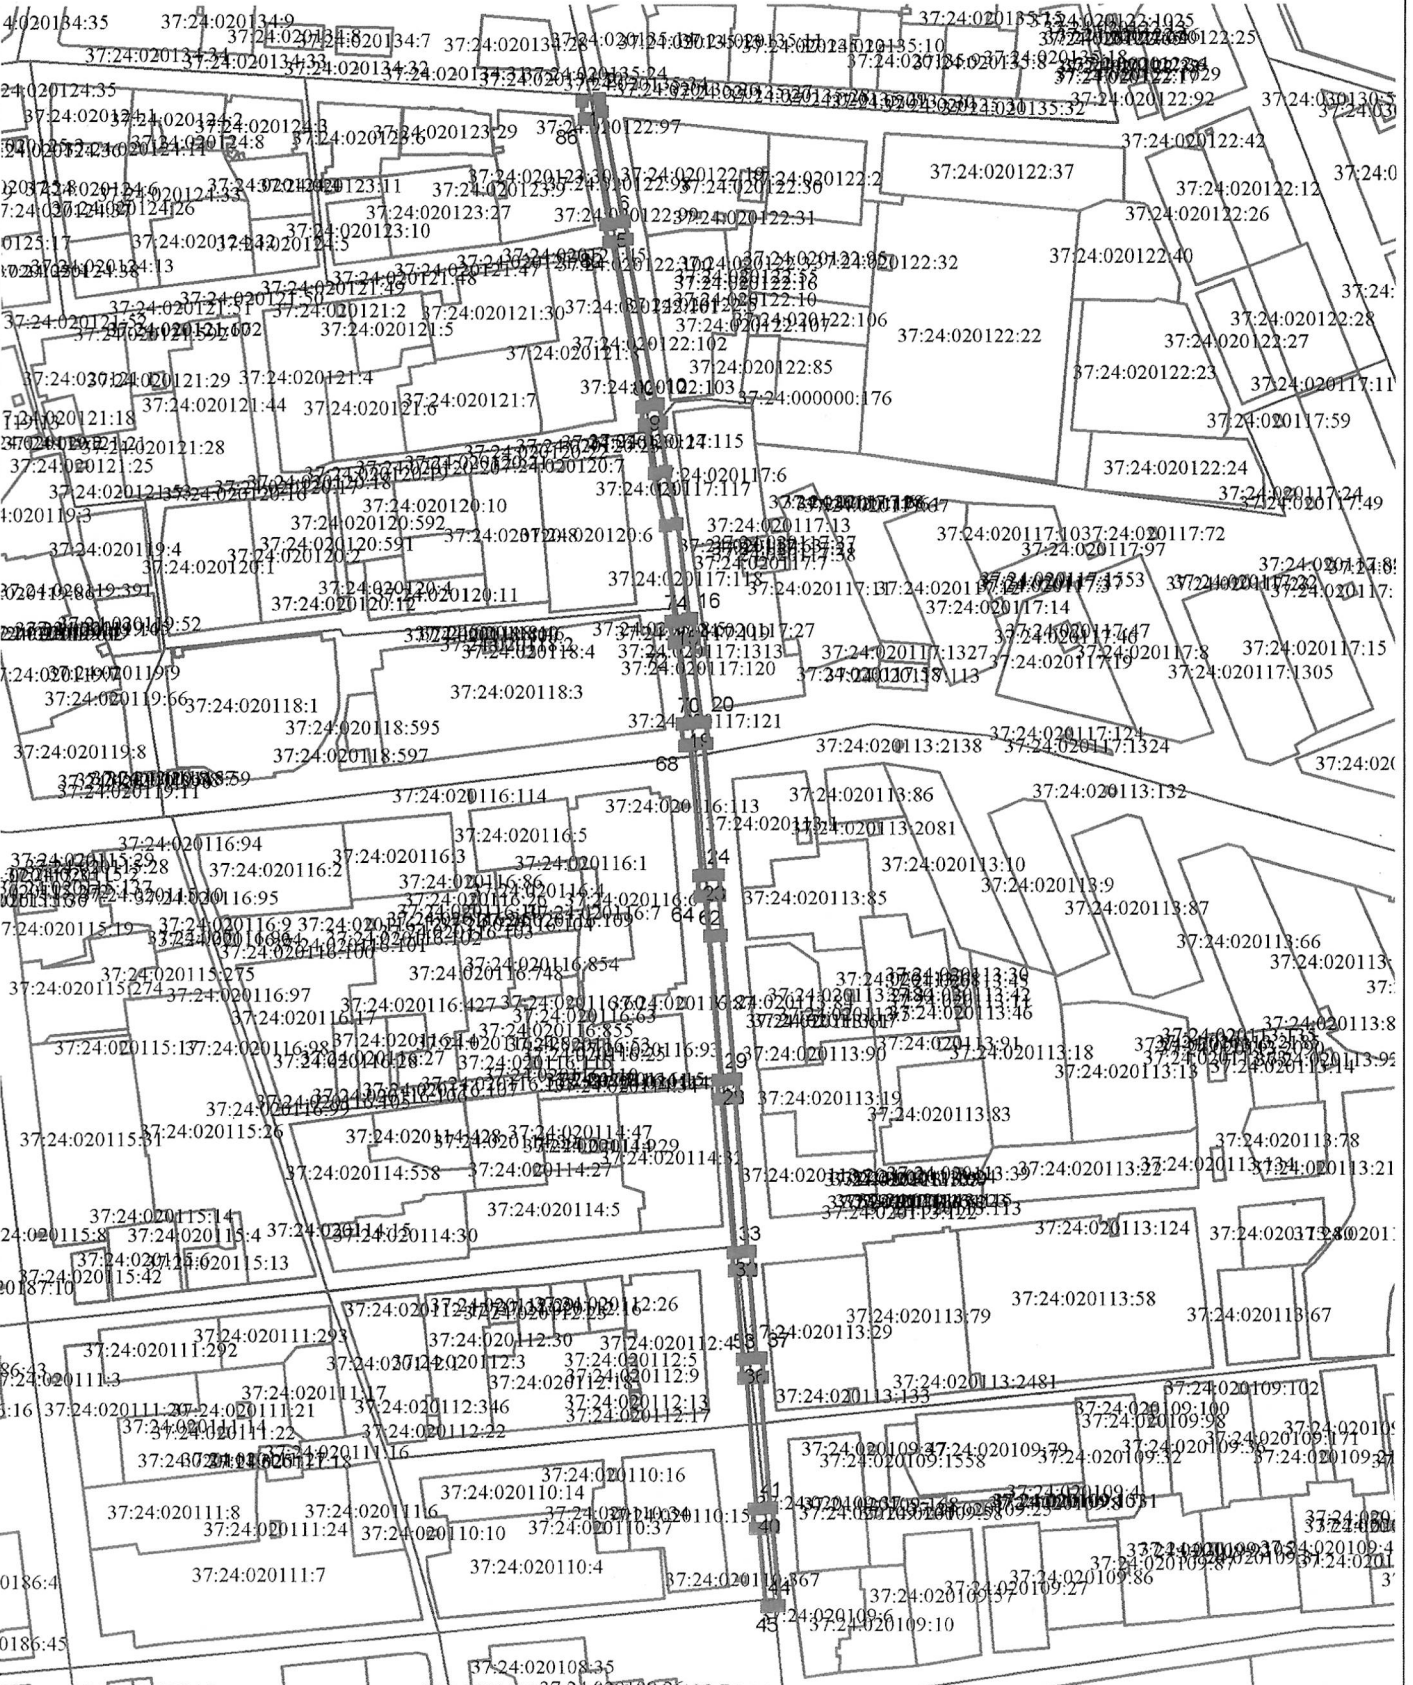

- проектные границы публичного сервитута
- 1
- характеристичная точка границы публичного сервитута
- границы земельных участков
- границы кадастровых кварталов
- 37:24:040205:192 — подпись кадастрового номера земельного участка


Начальник управления архитектуры
и градостроительства Администрации
города Иванова, главный архитектор города
Н.В. Петрова
« 16 » 09 2024 г.

Границы поворотных точек границ сервиса, МСК-37

	координаты, м	
	X	Y
1	307029,25	2215366,42
2	307030,69	2215377,32
3	307022,67	2215378,35
4	307022,73	2215378,67
5	306956,19	2215390,70
6	306956,45	2215392,07
7	306945,89	2215394,06
8	306945,59	2215392,49
9	306845,16	2215411,07
10	306845,48	2215412,98
11	306834,60	2215414,82
12	306834,28	2215412,99
13	306804,91	2215417,59
14	306773,21	2215424,34
15	306714,85	2215431,10
16	306715,20	2215433,47
17	306703,10	2215435,24
18	306702,72	2215432,60
19	306652,64	2215438,87
20	306652,95	2215441,76
21	306639,92	2215443,14
22	306639,63	2215440,41
23	306560,10	2215447,54
24	306560,25	2215449,81
25	306547,99	2215450,60
26	306547,93	2215449,79
27	306523,76	2215451,99
28	306436,18	2215459,28
29	306436,30	2215461,15
30	306424,93	2215461,87
31	306424,81	2215459,91
32	306331,48	2215467,42
33	306331,65	2215469,76
34	306320,66	2215470,55
35	306320,51	2215468,42

	координаты, м	
	X	Y
36	306267,09	2215473,27
37	306267,33	2215476,51
38	306255,69	2215477,36
39	306255,56	2215475,57
40	306175,96	2215481,56
41	306176,07	2215482,95
42	306164,26	2215483,89
43	306164,20	2215483,18
44	306117,11	2215487,47
45	306116,47	2215480,49
46	306163,64	2215476,20
47	306163,41	2215473,33
48	306175,24	2215472,39
49	306175,41	2215474,59
50	306255,06	2215468,58
51	306254,88	2215466,09
52	306266,50	2215465,24
53	306266,58	2215466,29
54	306320,01	2215461,44
55	306319,93	2215460,38
56	306330,90	2215459,57
57	306330,97	2215460,44
58	306424,37	2215452,93
59	306424,26	2215451,13
60	306435,60	2215450,39
61	306435,72	2215452,30
62	306523,14	2215445,01
63	306547,49	2215442,80
64	306547,24	2215438,76
65	306559,48	2215437,98
66	306559,65	2215440,55
67	306638,90	2215433,45
68	306638,45	2215429,23
69	306651,48	2215427,86
70	306651,91	2215431,91

	координаты, м	
	X	Y
71	306701,71	2215425,67
72	306701,29	2215422,79
73	306713,39	2215421,02
74	306713,85	2215424,17
75	306772,07	2215417,42
76	306803,54	2215410,73
77	306833,10	2215406,09
78	306832,88	2215404,77
79	306843,76	2215402,91
80	306843,98	2215404,17
81	306944,29	2215385,61
82	306943,78	2215382,86
83	306954,34	2215380,87
84	306954,90	2215383,82
85	307018,70	2215372,29
86	307018,13	2215367,88
1	307029,25	2215366,42

Начальник управления
архитектуры и градостроительства Администрации
города Иванова  главный архитектор города
Иванова Н.В. Петрова
« 16 » 09 2024 г.