


СХЕМА РАСПОЛОЖЕНИЯ ЗЕМЕЛЬНОГО УЧАСТКА

Общая площадь публичного сервитута – 2853 кв.м

М 1:2000

Местоположение: Российская Федерация, Ивановская обл., г. Иваново, по пер. Подгорный

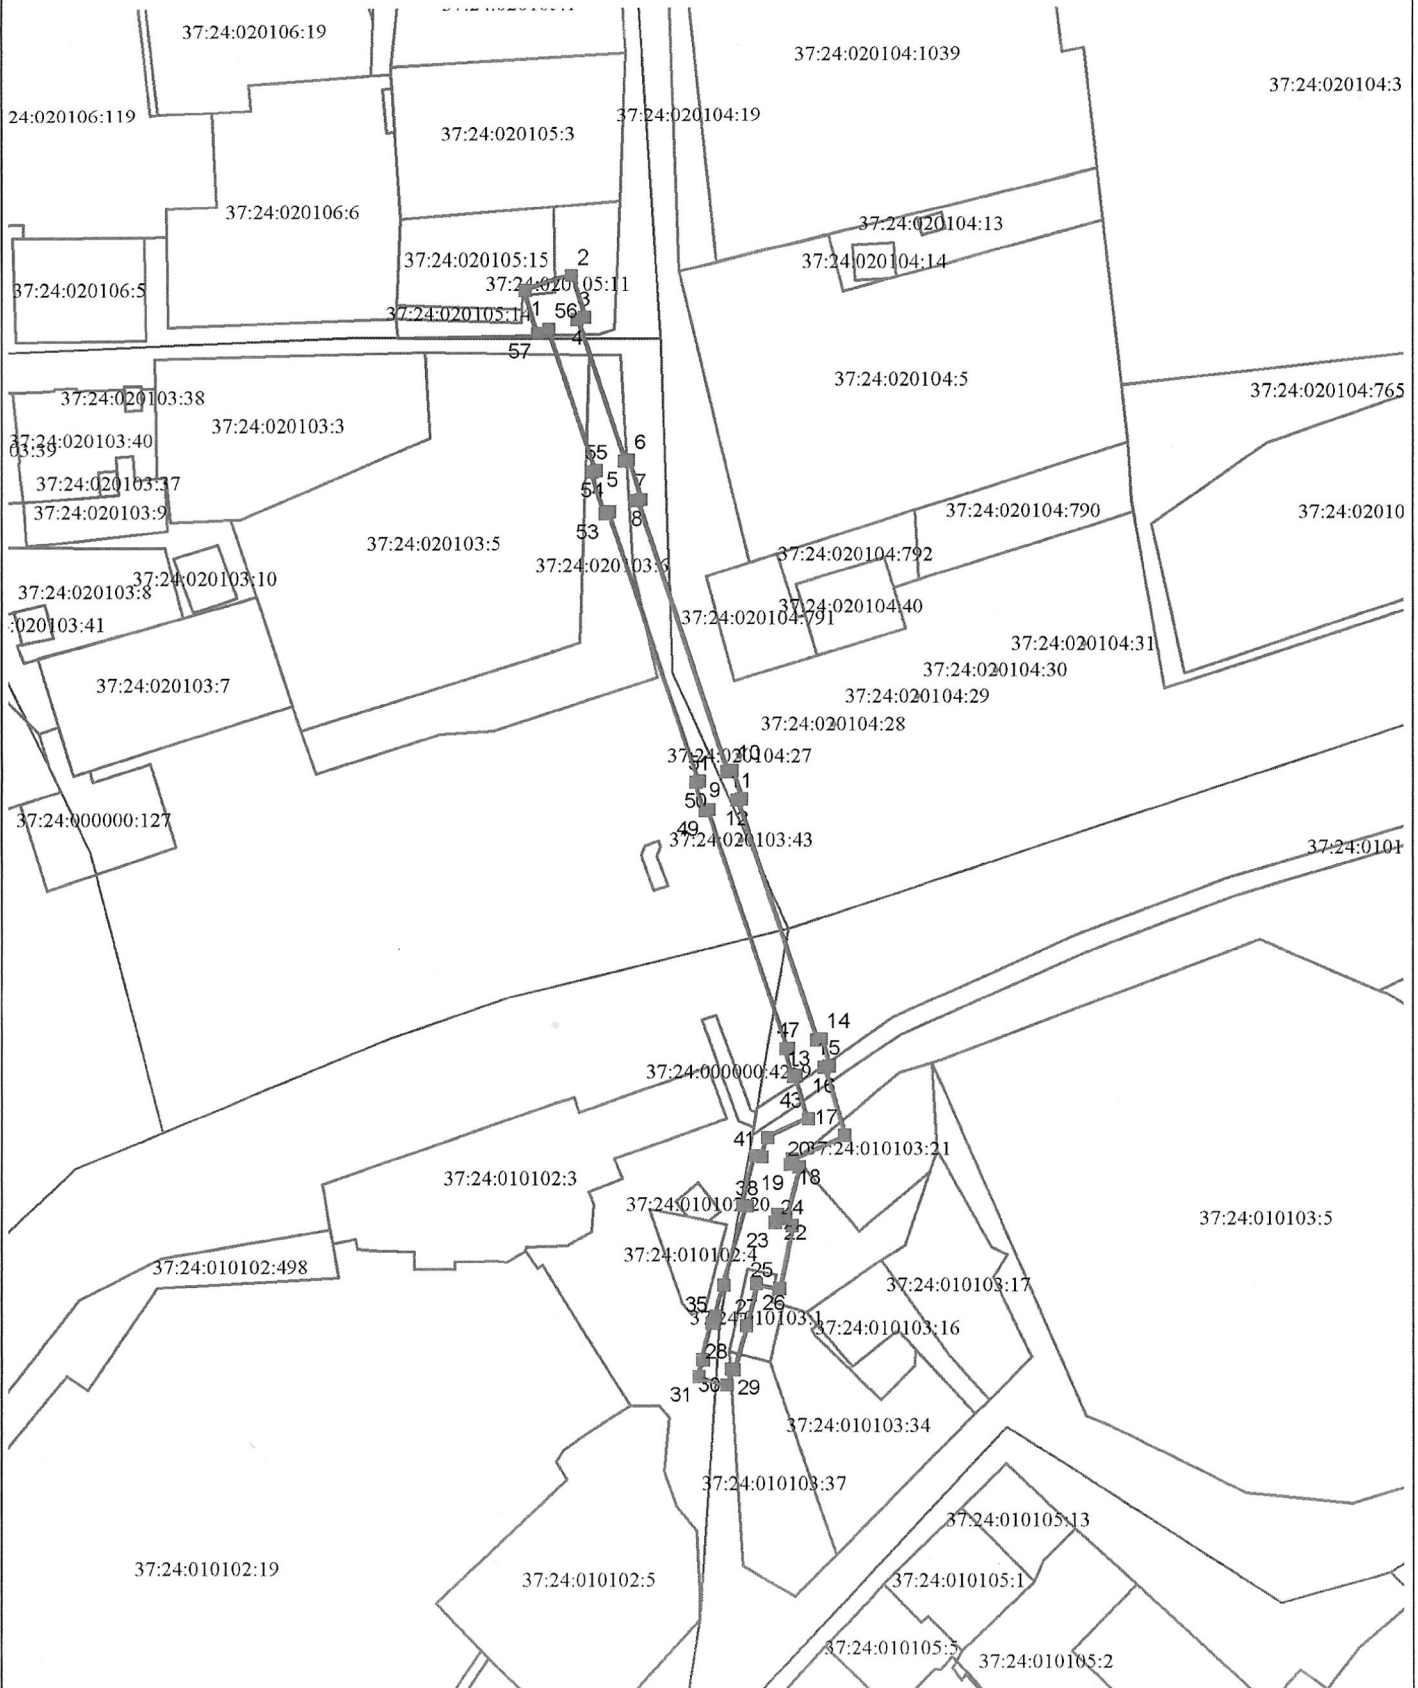

- проектные границы публичного сервитута
- 1 характеристическая точка границы публичного сервитута
- границы земельных участков
- границы кадастровых кварталов
- 37:24:040205:192 подпись кадастрового номера земельного участка

Начальник управления архитектуры
и градостроительства Администрации
города Иванова, главный архитектор города
Н.В. Петрова
« 16 » 09 2024 г.

Приложение 2 к постановлению Администрации города Иванова
от 14.09.2024 № 1985

Границы поворотных точек границ сервитута, МСК-37

	координаты, м	
	X	Y
1	305945,96	2215462,34
2	305950,06	2215474,95
3	305938,68	2215478,51
4	305937,98	2215476,44
5	305899,92	2215489,26
6	305900,24	2215490,21
7	305889,69	2215493,67
8	305889,27	2215492,64
9	305816,07	2215517,12
10	305816,49	2215518,36
11	305808,83	2215520,90
12	305808,42	2215519,68
13	305743,86	2215541,31
14	305744,18	2215542,43
15	305736,92	2215544,60
16	305736,56	2215543,37
17	305718,46	2215548,70
18	305711,96	2215534,67
19	305710,42	2215534,22
20	305709,85	2215536,44
21	305696,29	2215532,90
22	305696,88	2215530,69
23	305694,79	2215530,05
24	305693,85	2215534,73
25	305676,91	2215531,32
26	305678,18	2215524,98
27	305667,01	2215522,24
28	305655,12	2215518,88
29	305655,30	2215518,29
30	305651,00	2215517,04
31	305653,22	2215509,36

	координаты, м	
	X	Y
32	305657,69	2215510,65
33	305657,73	2215510,51
34	305667,68	2215513,02
35	305667,56	2215513,50
36	305669,46	2215514,05
37	305677,81	2215516,16
38	305699,05	2215522,39
39	305699,36	2215521,20
40	305712,90	2215524,73
41	305712,45	2215526,48
42	305717,68	2215527,99
43	305722,82	2215539,08
44	305734,34	2215535,69
45	305734,15	2215535,06
46	305741,42	2215532,94
47	305741,62	2215533,62
48	305805,89	2215512,09
49	305805,56	2215511,11
50	305813,22	2215508,57
51	305813,54	2215509,53
52	305886,24	2215485,22
53	305885,77	2215484,08
54	305896,99	2215480,45
55	305897,39	2215481,67
56	305935,42	2215468,86
57	305934,34	2215465,67
1	305945,96	2215462,34

Начальник управления

архитектуры и градостроительства Администрации
города Иванова-Главный архитектор города

Н.В. Петрова

« 16 » 09 / 2024 г.