


СХЕМА РАСПОЛОЖЕНИЯ ЗЕМЕЛЬНОГО УЧАСТКА

Общая площадь публичного сервитута – 7047 кв.м

М 1:3500

Местоположение: Российская Федерация, Ивановская обл., г. Иваново, по ул. Арсения,
теплосеть от т/к А-15 до т/к А-22

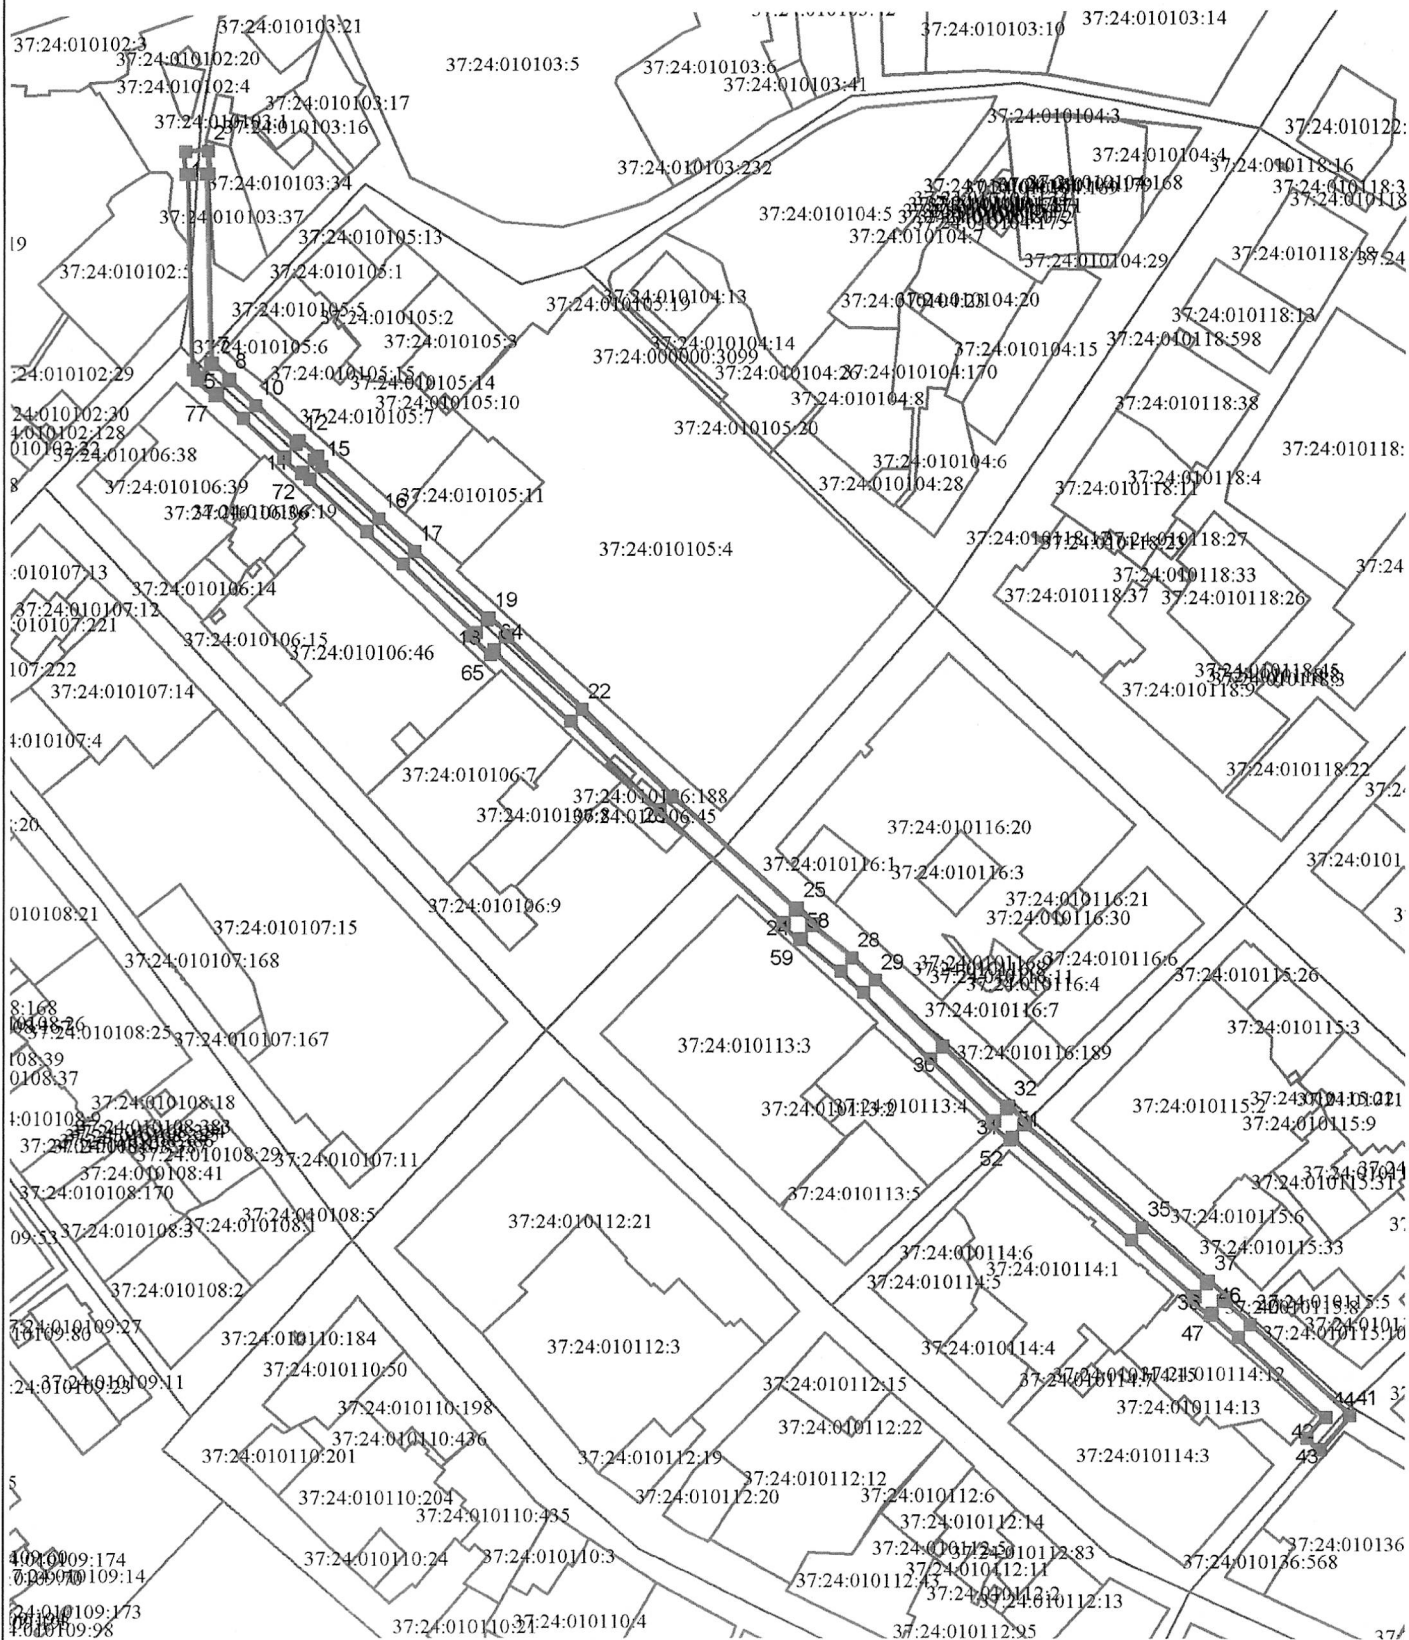

- проектные границы публичного сервитута
- 1 характерная точка границы публичного сервитута
- границы земельных участков
- границы кадастровых кварталов
- 37:24:040205:192 подпись кадастрового номера земельного участка

Начальник управления архитектуры
и градостроительства Администрации
города Иванова, главный архитектор города
Н.В. Петрова
« 16 » 09 2024 г.

Границы поворотных точек границ сервитута, МСК-37

	координаты, м	
	X	Y
1	305654,95	2215507,76
2	305655,27	2215518,45
3	305644,46	2215518,78
4	305644,42	2215517,52
5	305555,29	2215519,60
6	305554,81	2215520,06
7	305555,22	2215520,43
8	305547,68	2215528,76
9	305547,02	2215528,16
10	305535,08	2215540,88
11	305516,87	2215560,24
12	305518,57	2215561,69
13	305511,18	2215570,44
14	305509,33	2215568,76
15	305506,18	2215572,25
16	305481,64	2215599,24
17	305465,98	2215616,33
18	305434,08	2215650,87
19	305435,09	2215651,81
20	305426,84	2215660,60
21	305425,73	2215659,56
22	305391,78	2215696,05
23	305350,59	2215738,51
24	305297,41	2215797,02
25	305298,27	2215797,80
26	305291,02	2215805,68
27	305290,01	2215804,84
28	305274,66	2215823,69
29	305264,20	2215834,90
30	305233,20	2215866,67
31	305203,86	2215896,84
32	305204,99	2215897,98
33	305197,38	2215906,21

	координаты, м	
	X	Y
34	305196,36	2215905,24
35	305147,93	2215961,58
36	305121,48	2215991,94
37	305122,57	2215992,92
38	305114,97	2216001,34
39	305113,53	2216000,05
40	305102,12	2216012,62
41	305059,09	2216059,89
42	305043,14	2216045,79
43	305048,44	2216039,79
44	305058,49	2216048,67
45	305096,20	2216007,24
46	305107,59	2215994,70
47	305106,51	2215993,73
48	305114,11	2215985,31
49	305115,54	2215986,59
50	305141,88	2215956,35
51	305190,55	2215899,72
52	305189,15	2215898,39
53	305196,94	2215889,94
54	305198,19	2215891,19
55	305227,46	2215861,09
56	305258,39	2215829,41
57	305268,54	2215818,53
58	305283,86	2215799,73
59	305283,24	2215799,22
60	305290,86	2215791,13
61	305291,46	2215791,67
62	305344,71	2215733,08
63	305385,95	2215690,57
64	305419,87	2215654,12
65	305417,94	2215652,33
66	305426,26	2215643,62

	координаты, м	
	X	Y
67	305428,22	2215645,43
68	305460,09	2215610,92
69	305475,73	2215593,85
70	305500,25	2215566,88
71	305503,39	2215563,40
72	305502,76	2215562,82
73	305509,97	2215554,35
74	305510,78	2215555,04
75	305529,24	2215535,40
76	305541,09	2215522,79
77	305539,85	2215521,67
78	305547,39	2215513,36
79	305548,86	2215514,68
80	305552,01	2215511,68
81	305644,18	2215509,52
82	305644,14	2215508,09
1	305654,95	2215507,76

Начальник управления

архитектуры и градостроительства Администрации
города Иванова *Иванов* Главный архитектор города

Н.В. Петрова

« 16 » 09 / 2024 г.