


СХЕМА РАСПОЛОЖЕНИЯ ЗЕМЕЛЬНОГО УЧАСТКА

Общая площадь публичного сервитута – 6123 кв.м

Местоположение: Российская Федерация, Ивановская обл., г. Иваново, по переулку Темному

М 1:3000

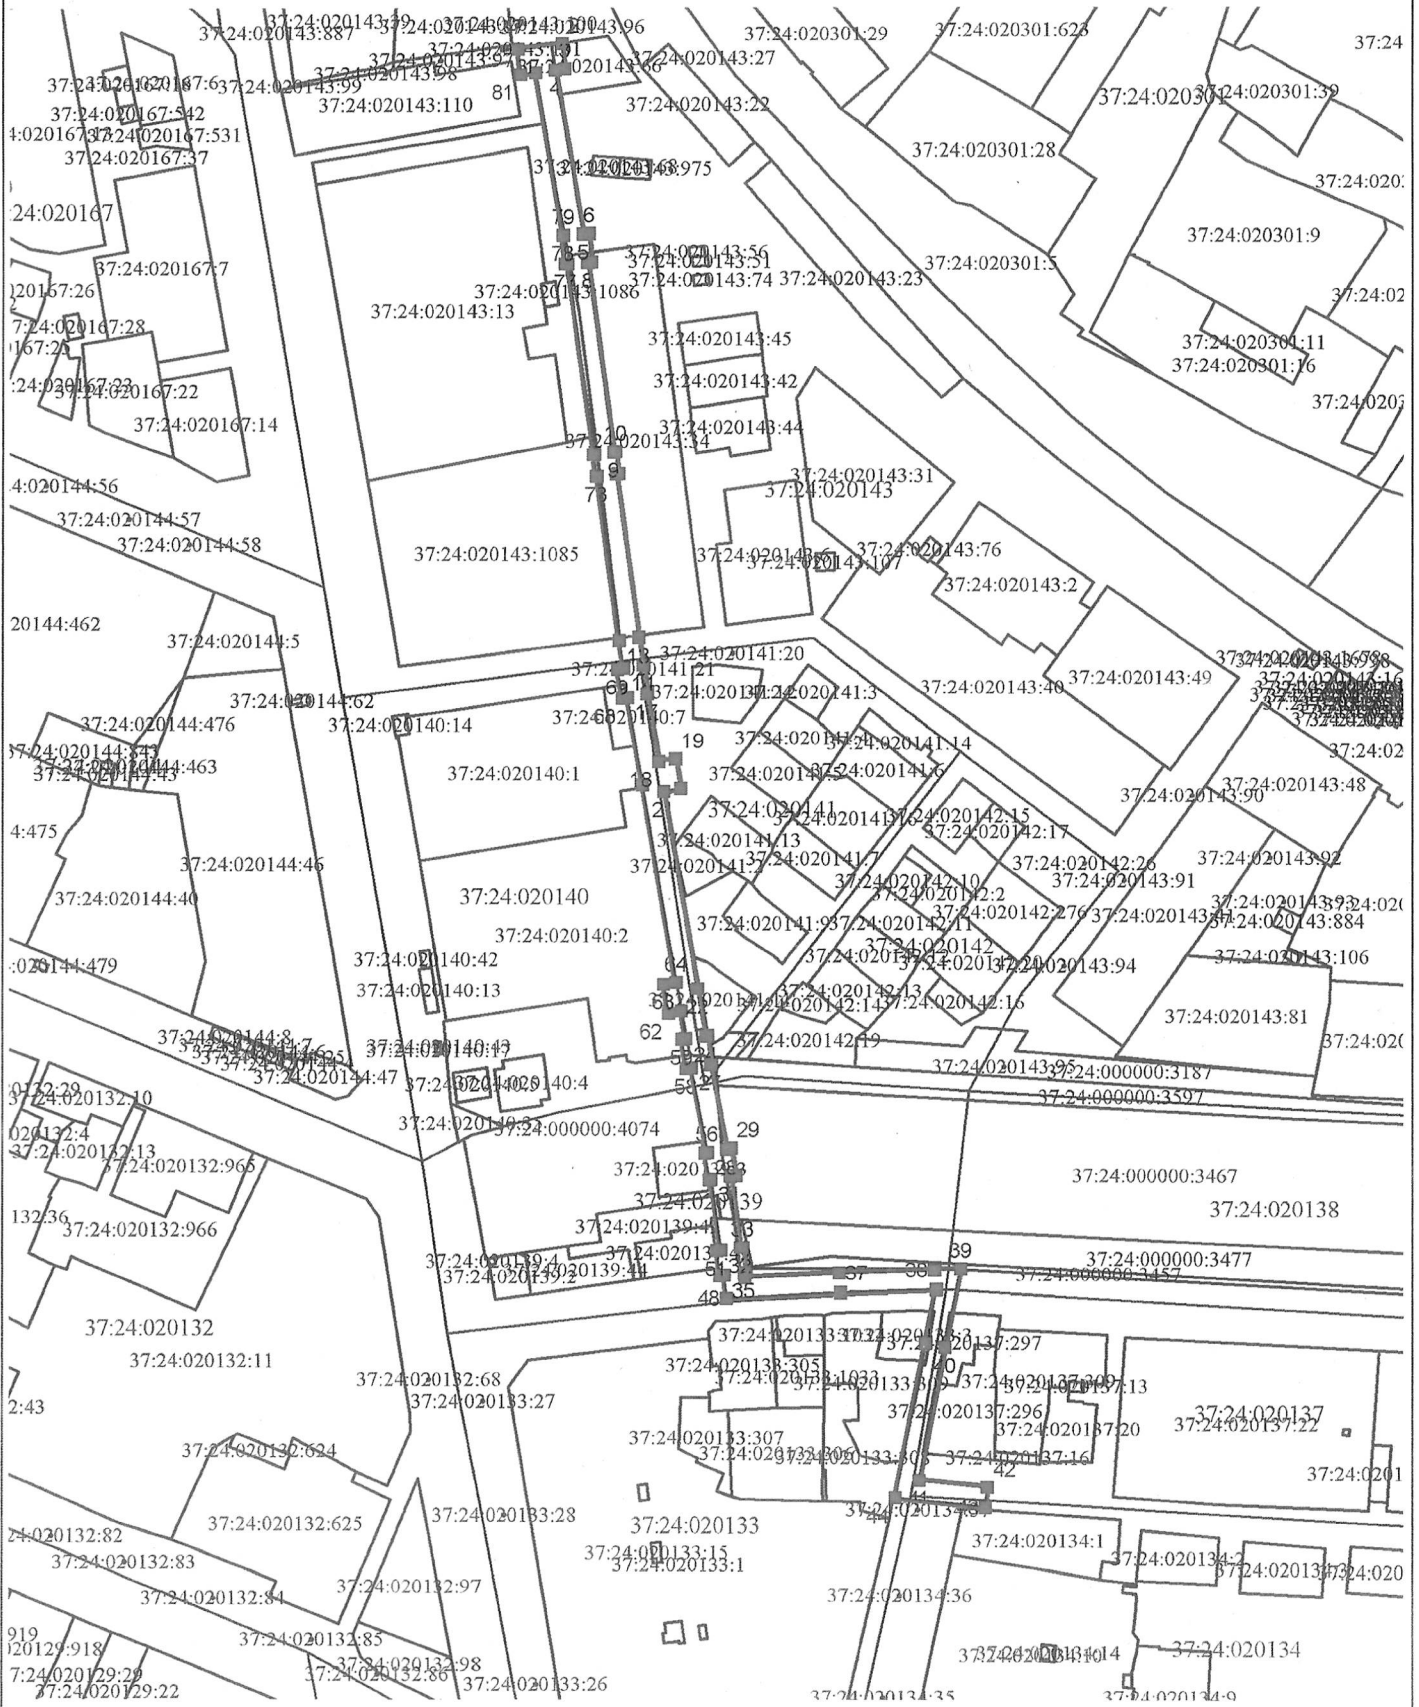

- 1 проектные границы публичного сервитута
- характеристика границы публичного сервитута
- границы земельных участков
- границы кадастровых кварталов
- 37:24:010101:2874 подпись кадастрового номера земельного участка

Начальник управления архитектуры  
и градостроительства Администрации  
города Иванова, главный архитектор города  
Н.В. Петрова  
« 01 » 2024 г.