


СХЕМА РАСПОЛОЖЕНИЯ ЗЕМЕЛЬНОГО УЧАСТКА

Общая площадь публичного сервитута – 12075 кв.м

Местоположение: Российская Федерация, Ивановская обл., г. Иваново, по улице Третьего Интернационала

М 1:2500

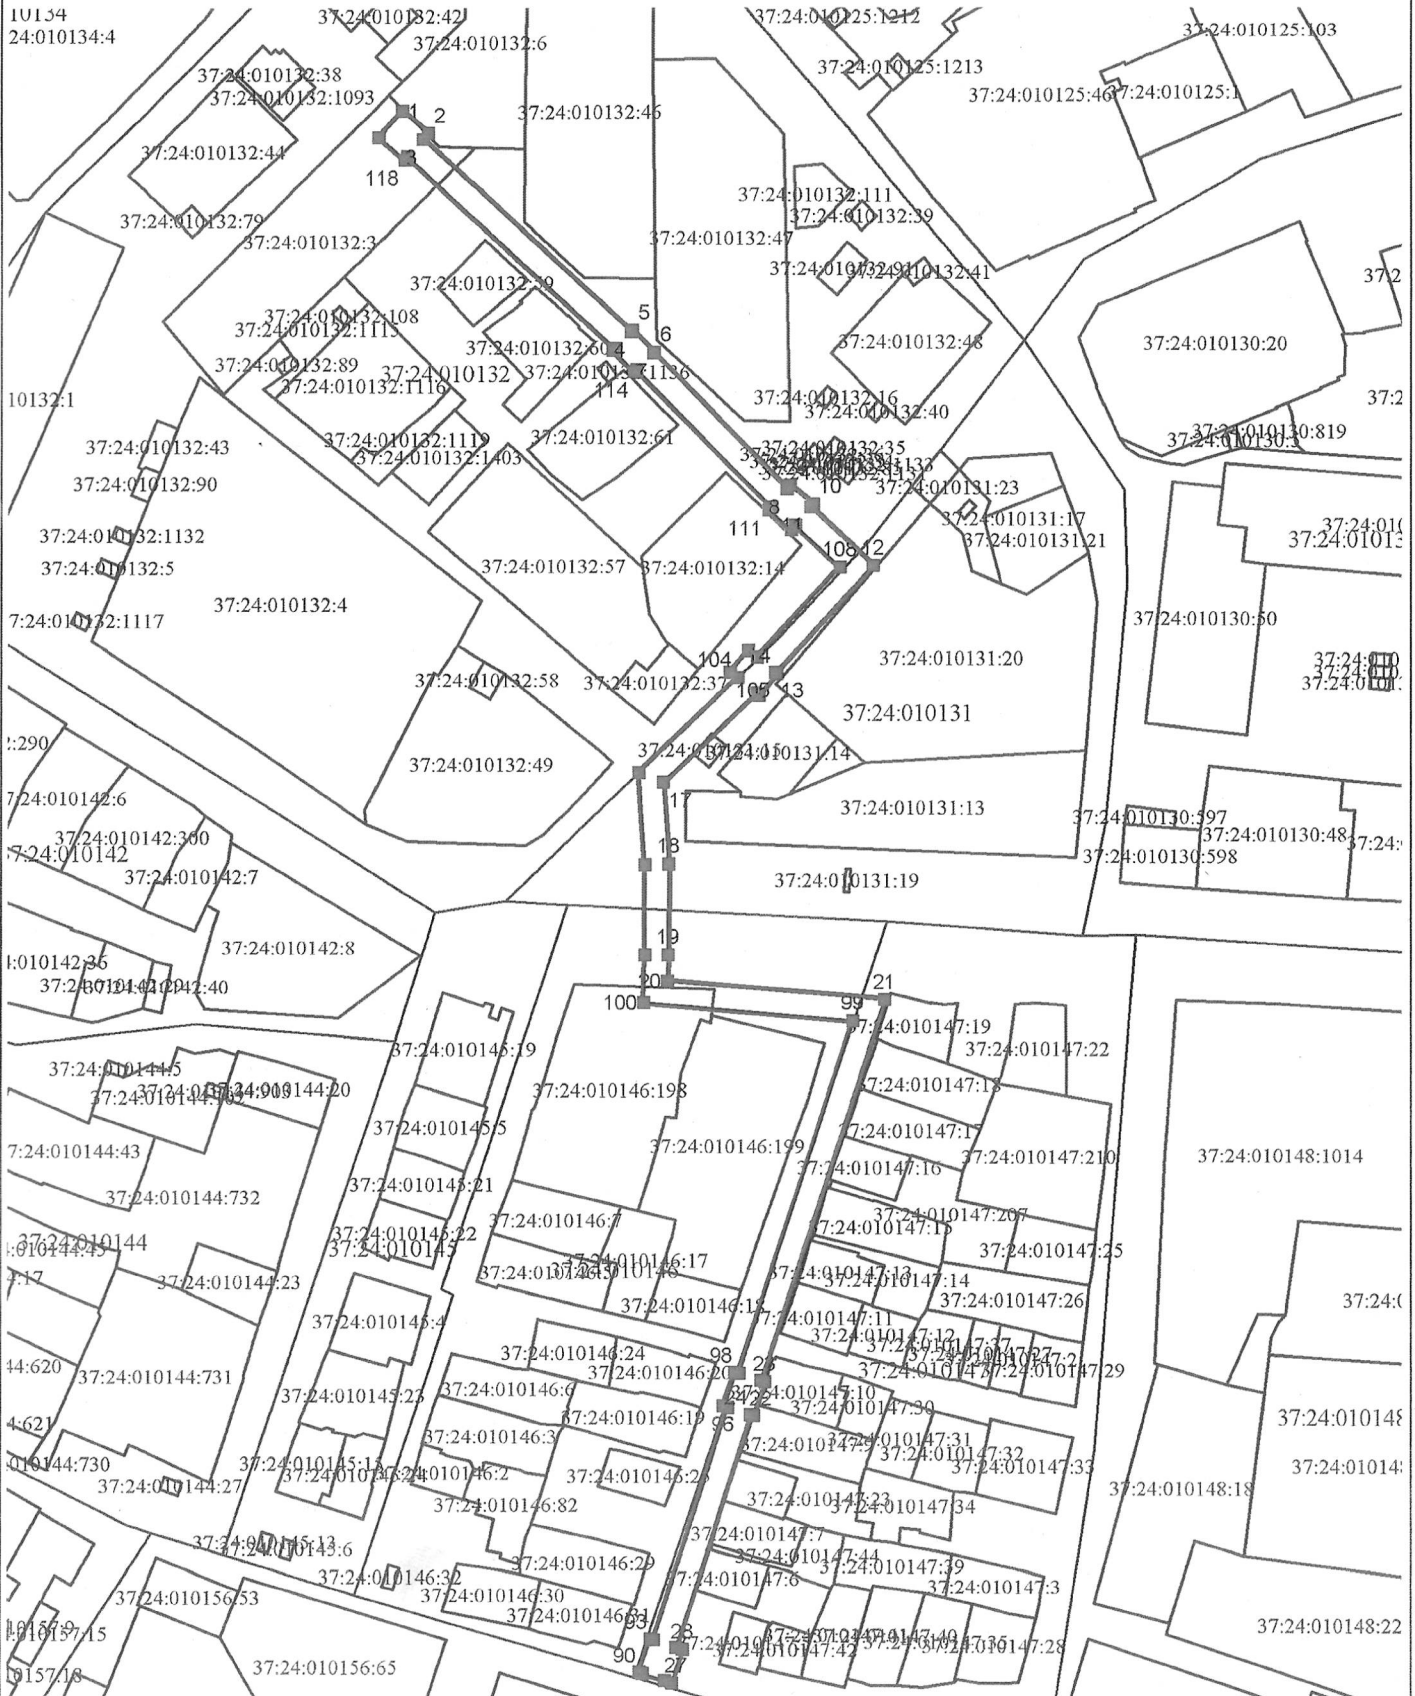

- проектные границы публичного сервитута
- характерная точка границы публичного сервитута
- границы земельных участков
- границы кадастровых кварталов
- подпись кадастрового номера земельного участка

Начальник управления архитектуры
и градостроительства Администрации
города Иванова, главный архитектор города
Иванова
Н.В. Петрова
« 01 » 2024 г.