


СХЕМА РАСПОЛОЖЕНИЯ ЗЕМЕЛЬНОГО УЧАСТКА

Общая площадь публичного сервитута – 22785 кв.м

М 1:2500

Местоположение: Российская Федерация, Ивановская обл., г. Иваново, по улице Базисная

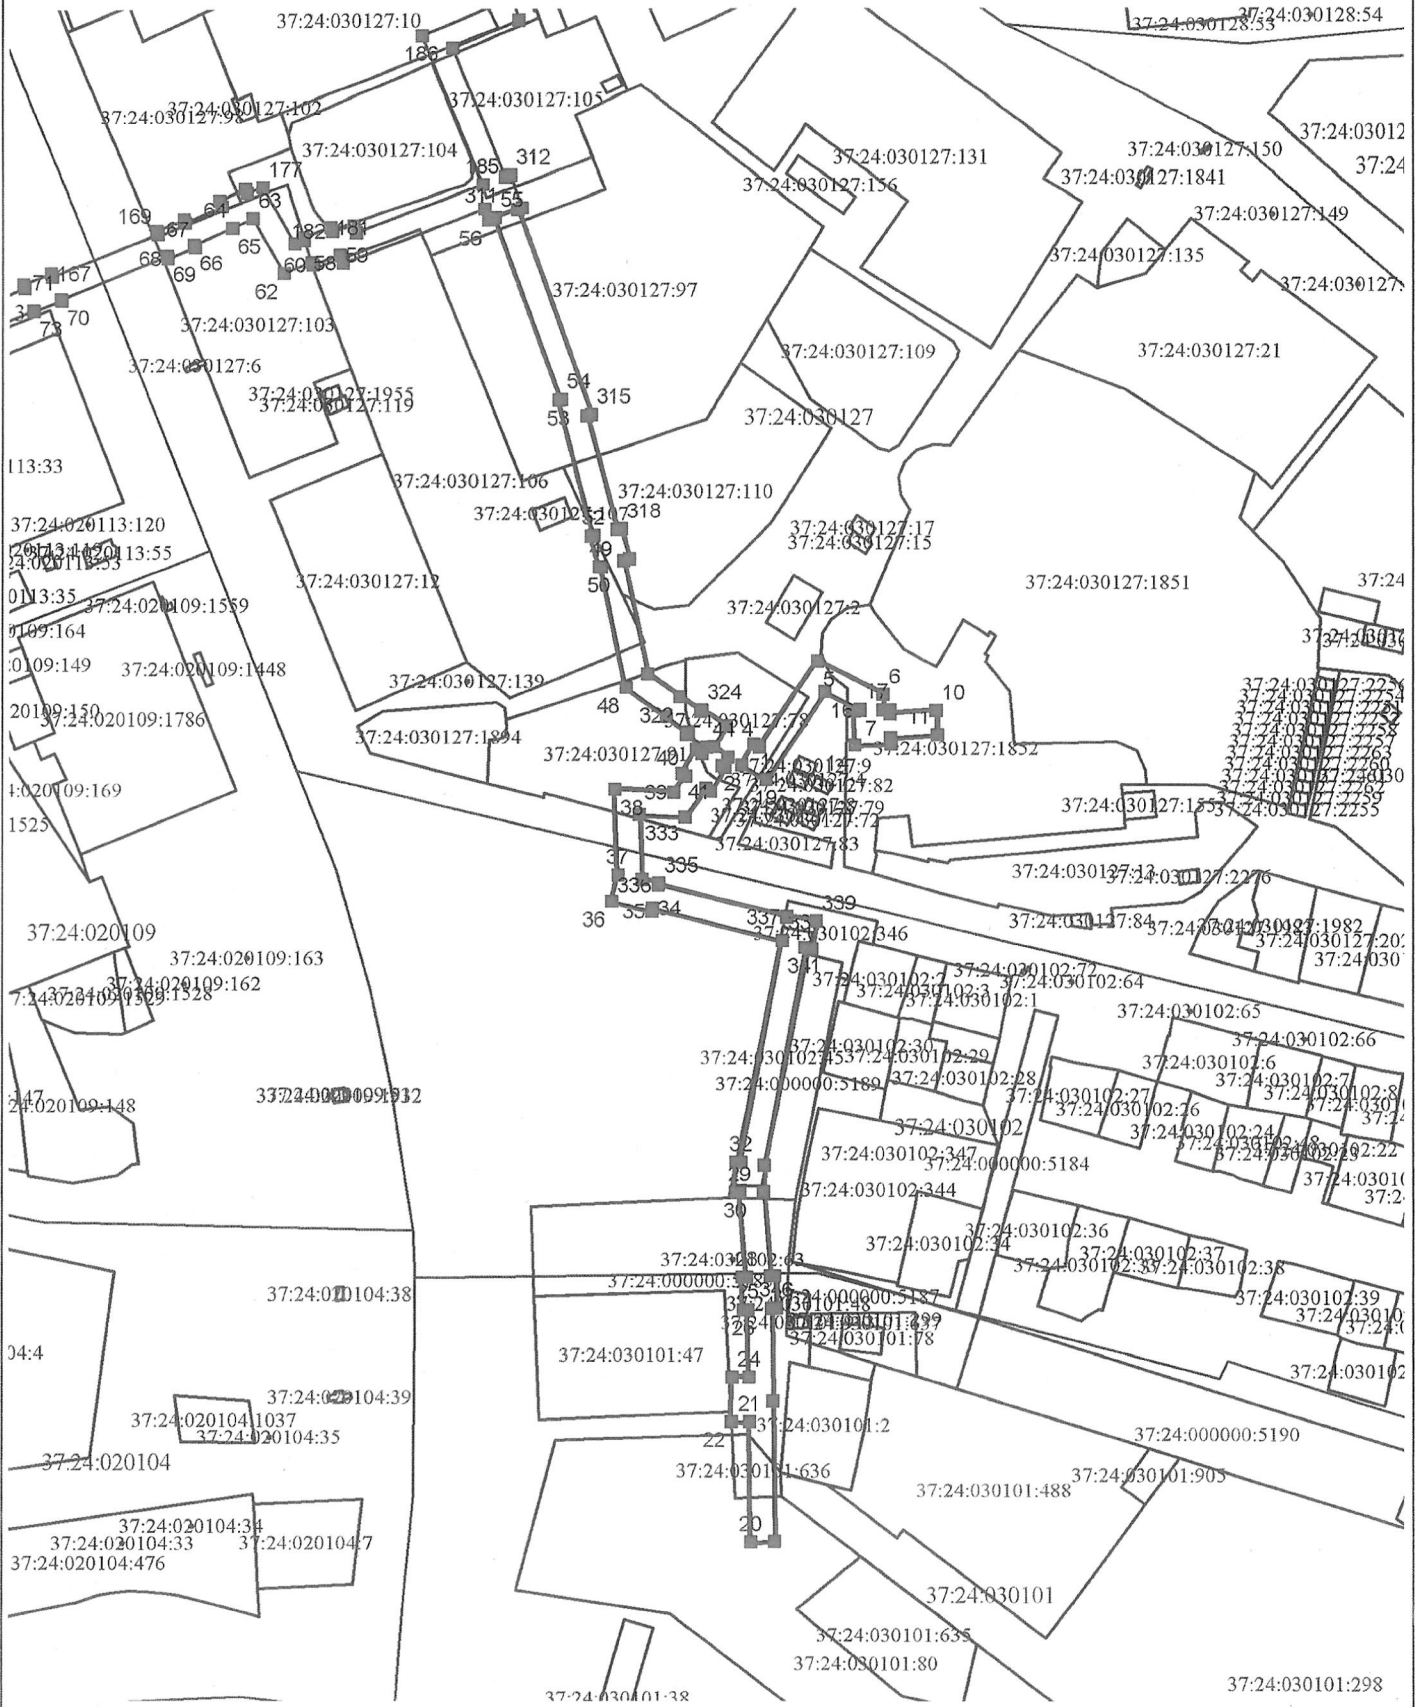

- 1 проектные границы публичного сервитута
- характеристика границы публичного сервитута
- границы земельных участков
- границы кадастровых кварталов
- 37:24:010101:2874 подпись кадастрового номера земельного участка

Начальник управления архитектуры
и градостроительства Администрации
города Иванова главный архитектор города
Н.В. Петрова
« 01 » 11 2024 г.