

Схема границ образуемого земельного участка 37:24:030101:ЗУ1

ЗУ1		
Обозначение характерных точек границ	координаты	
	x	y
1	305703,80	2216837,60
2	305701,71	2216838,36
3	305659,71	2216873,50
4	305596,73	2216832,65
5	305585,57	2216844,07
6	305580,44	2216849,76
7	305579,48	2216848,81
8	305564,53	2216863,90
9	305562,64	2216862,20
10	305587,34	2216814,34
11	305572,14	2216803,69
12	305604,87	2216760,77
13	305652,11	2216796,79
14	305639,69	2216813,05
15	305660,68	2216833,67
16	305668,72	2216823,26
17	305679,86	2216831,76
18	305685,96	2216823,78


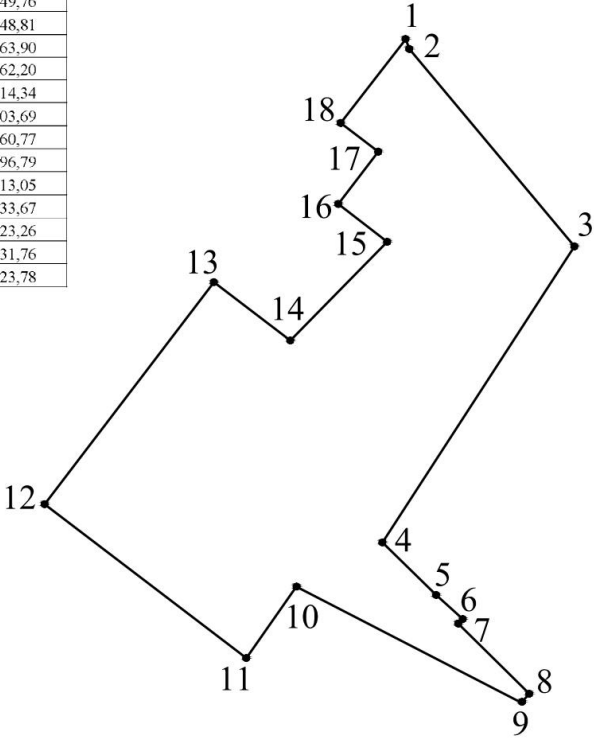


Схема границ образуемого земельного участка 37:24:030101:ЗУ3

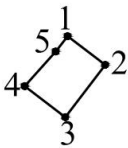

ЗУ3		
Обозначение характерных точек границ	координаты	
	x	y
1	305685,96	2216823,78
2	305679,86	2216831,76
3	305668,72	2216823,26
4	305675,31	2216814,64
5	305682,68	2216821,24

						Договор: 2-2024			
						Проект внесения изменений в документацию по планировке (проект межевания) территории, в части территории, ограниченной улицами Товарной, Рыбинской, 1-й Ушакова и левым берегом реки Уволь, (Ж-3) и УДС (в границах Квартала 2)			
Изм.	Колуч.	Лист	Редок.	Подп.	Дата				
						Проект межевания территории	Стадия	Лист	Масштаб
						Основная часть	ПМТ	2	1:2000
Разработал	Сапожникова					Чертеж межевания территории 2. Схемы образуемых земельных участков :ЗУ1, :ЗУ3			

Формат А3