


Схема границ образуемого земельного участка 37:24:030101:ЗУ2

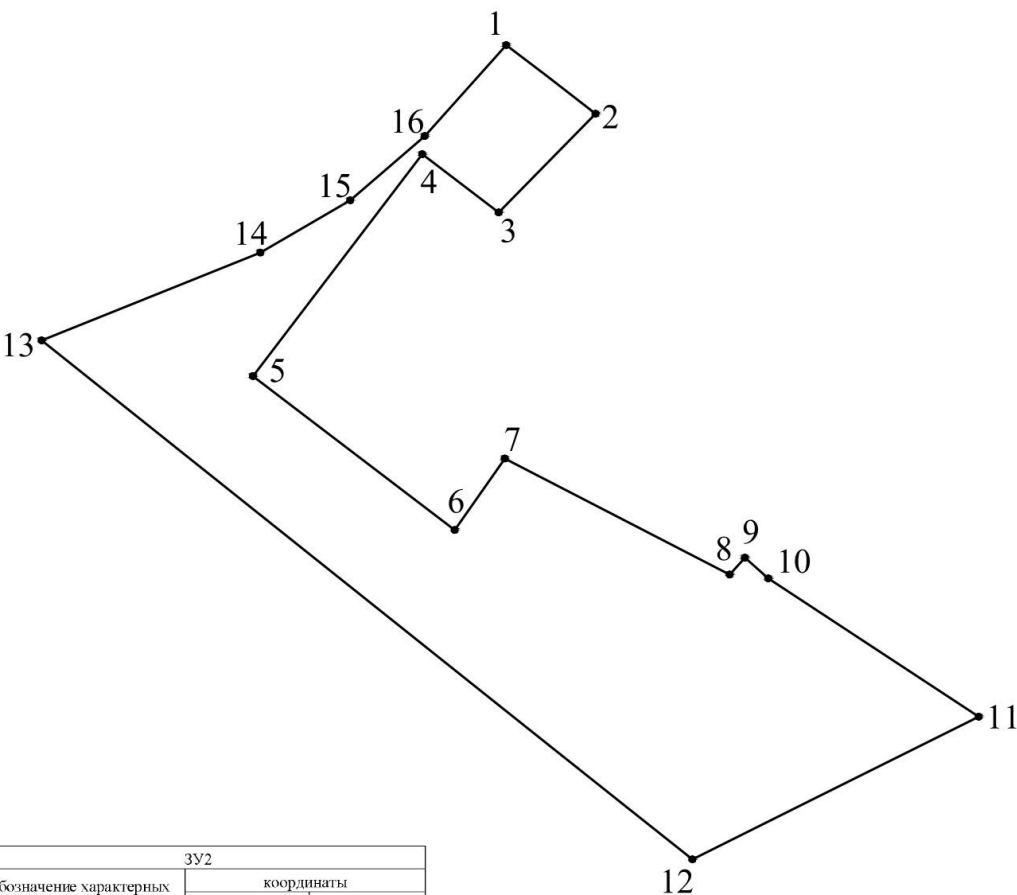

ЗУ2		
Обозначение характерных точек границ	координаты	
	х	у
1	305675,31	2216814,64
2	305660,68	2216833,67
3	305639,69	2216813,05
4	305652,11	2216796,79
5	305604,87	2216760,77
6	305572,14	2216803,69
7	305587,34	2216814,34
8	305562,64	2216862,20
9	305566,24	2216865,44
10	305561,83	2216870,41
11	305532,42	2216915,20
12	305502,05	2216854,25
13	305612,46	2216715,80
14	305631,16	2216762,32
15	305642,28	2216781,45
16	305655,96	2216797,31

						Договор: 2-2024			
						Проект внесения изменений в документацию по планировке (проект межевания) территории, в части территории, ограниченной улицами Товарной, Рыбинской, 1-й Ушакова и левым берегом реки Увель, (Ж-3) и УДС (в границах Квартала 2)			
Изм.	Колуч.	Лист	Редок.	Подп.	Дата				
						Проект межевания территории	Стадия	Лист	Масштаб
						Основная часть	ПМТ	3	1:2000
Разработал	Сапожникова					Чертеж межевания территории 3. Схема образуемого земельного участка :ЗУ2			

Формат А3

СОЗДАНО УЧЕБНОЙ ВЕРСИЕЙ ПРОДУКТА AUTODESK

СОЗДАНО УЧЕБНОЙ ВЕРСИЕЙ ПРОДУКТА AUTODESK