


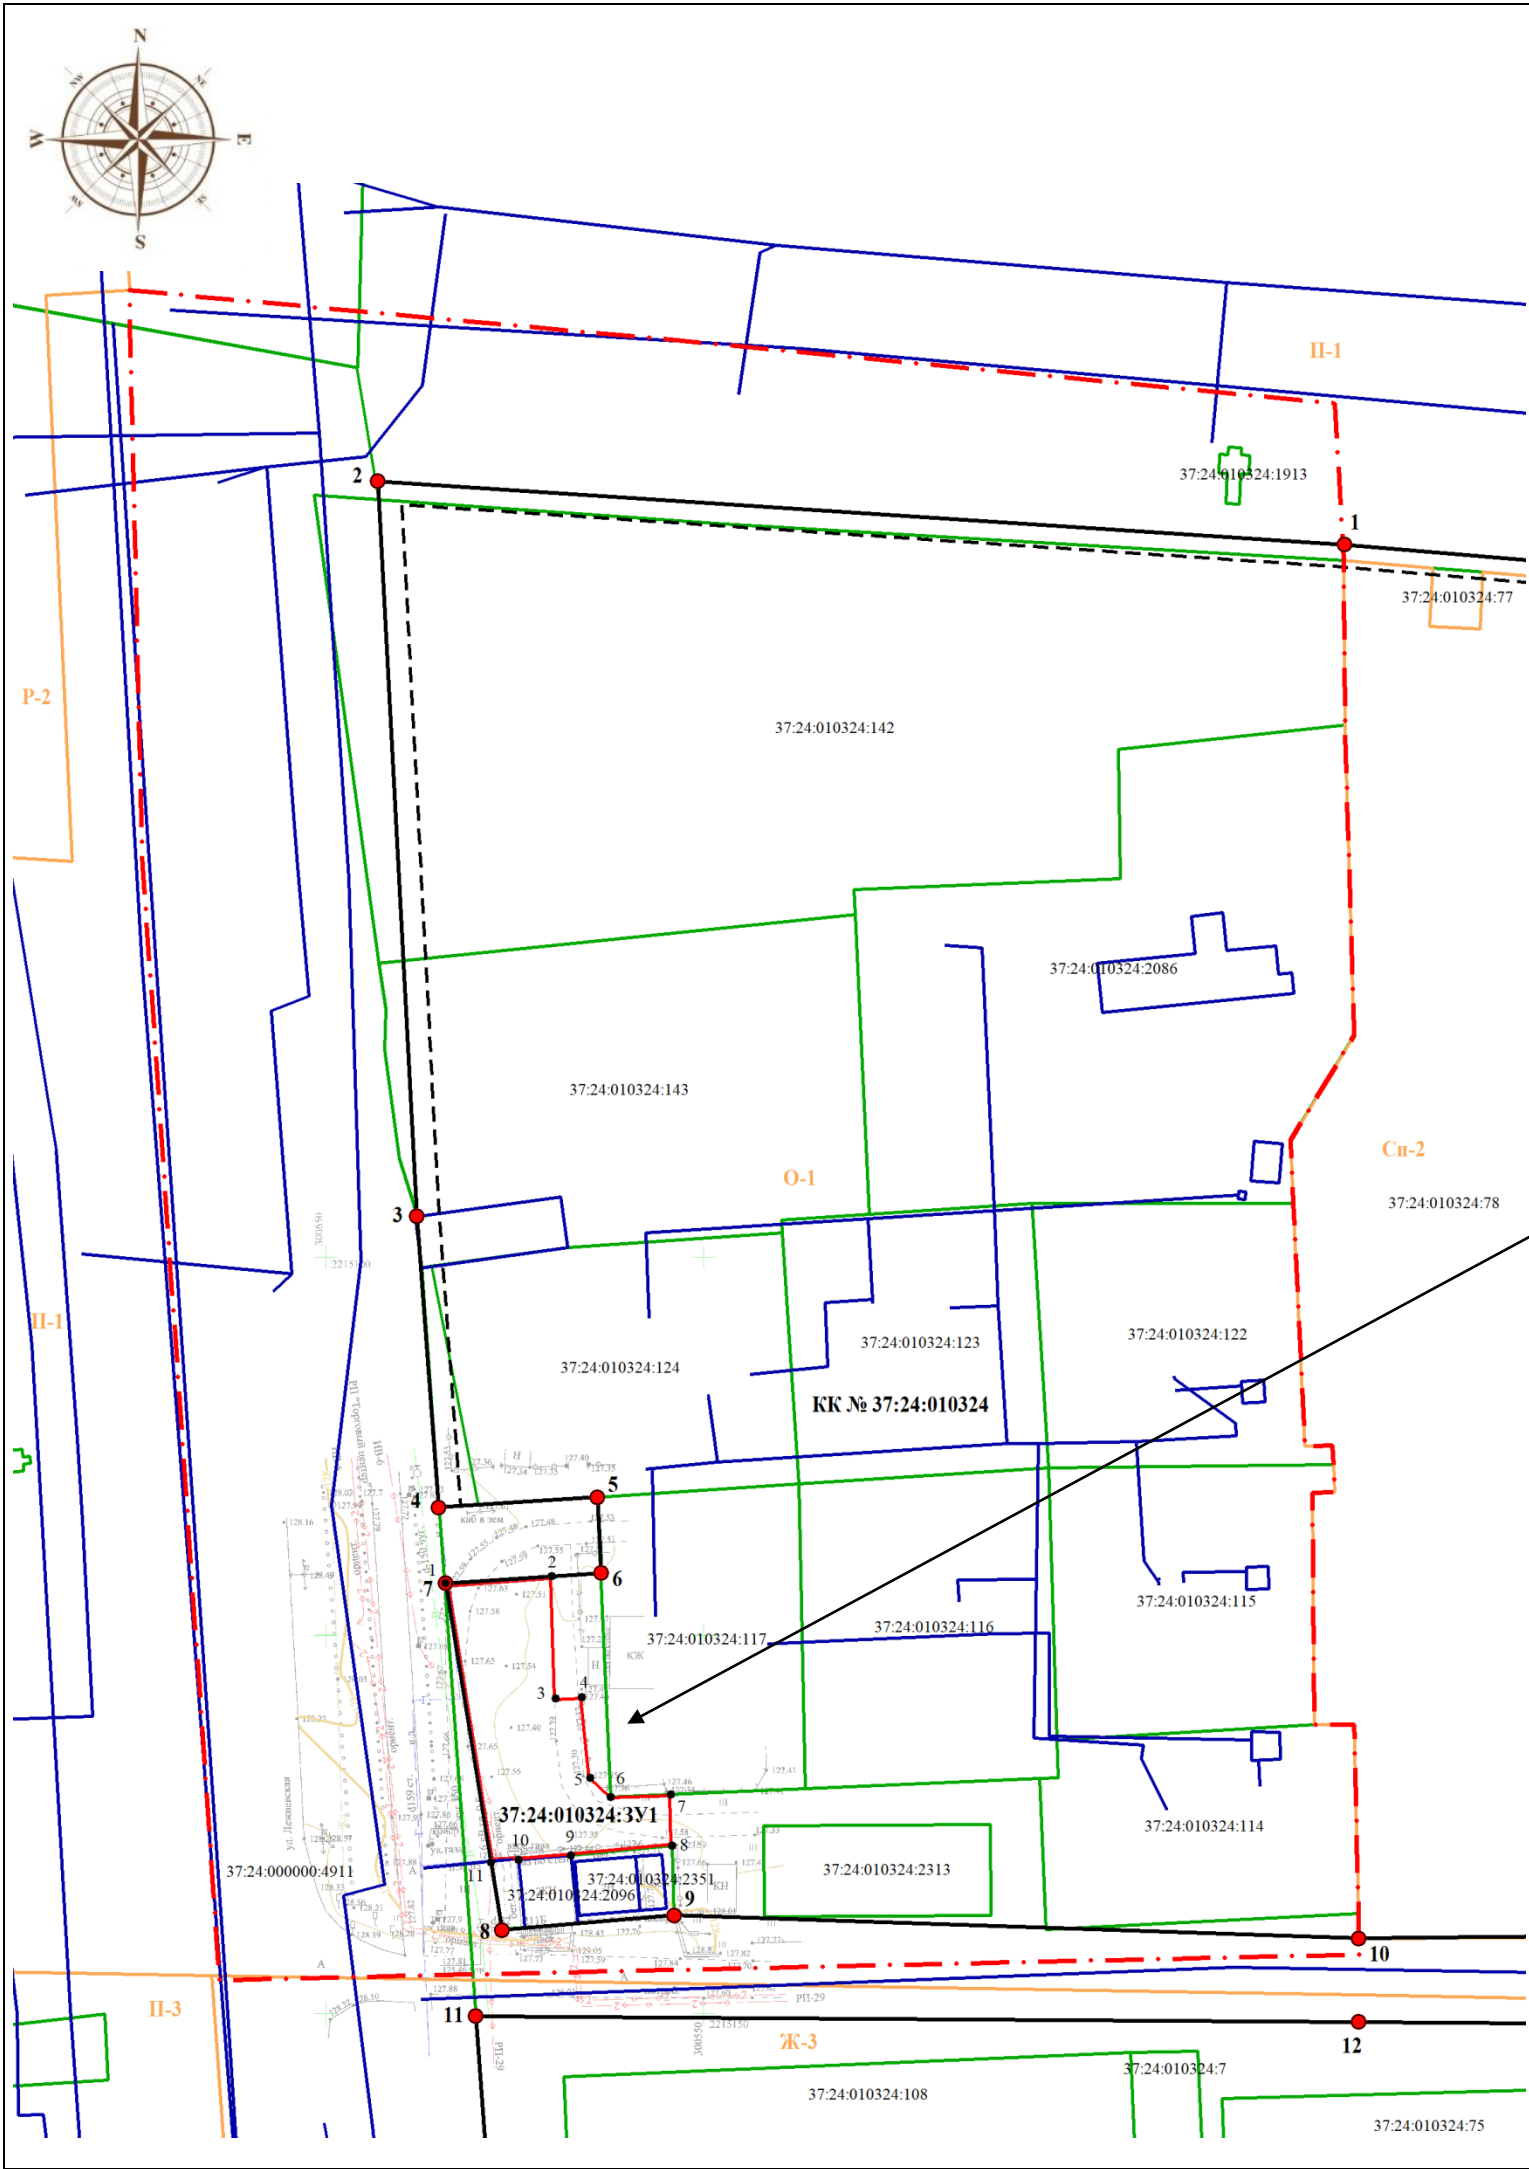

ХАРАКТЕРИСТИКИ ОБРАЗУЕМОГО ЗЕМЕЛЬНОГО УЧАСТКА

Условный номер земельного участка – 37:24:010324:3У1		
Разрешенное использование – деловое управление (4.1), магазины (4.4), общественное питание (4.6)		
Ориентировочная площадь земельного участка – 596 кв. м		
Система координат – МСК-37, Зона 2		
Наименование точки	Координаты, м	
	X	Y
1	300606.92	2215115.85
2	300607.84	2215129.89
3	300591.63	2215130.38
4	300591.81	2215133.87
5	300581.16	2215134.95
6	300578.65	2215137.66
7	300578.99	2215145.66
8	300572.15	2215145.77
9	300570.92	2215132.40
10	300570.29	2215125.47
11	300569.95	2215121.81
1	300606.92	2215115.85


ВЕДОМОСТЬ КООРДИНАТ ПОВОРОТНЫХ ТОЧЕК КРАСНЫХ ЛИНИЙ

Система координат – МСК-37, Зона 2		
Номер точки	Координаты, м	
	X	Y
1	300744.23	2215234.69
2	300752.64	2215106.86
3	300655.43	2215112.02
4	300616.88	2215114.87
5	300618.25	2215135.93
6	300608.26	2215136.37
7	300606.92	2215115.85
8	300561.04	2215123.25
9	300562.97	2215146.02
10	300559.86	2215236.59
11	300549.62	2215119.82
12	300548.86	2215236.52
Примечание: точка поворота красной линии 7 совпадает с характерной точкой 1 границы образуемого земельного участка.		

УСЛОВНЫЕ ОБОЗНАЧЕНИЯ

- границы проекта межевания территории;
- границы поставленных на кадастровый учет земельных участков;
- границы образуемого земельного участка;
- границы существующих объектов капитального строительства по сведениям ЕГРН;
- границы кадастрового квартала;
- границы территориальных зон;
- 37:24:010324:143 - кадастровые номера земельных участков;
- КК № 37:24:010324 - кадастровый номер кадастрового квартала;
- Ж-3 - обозначения территориальных зон
- существующие красные линии;
- линии отступа от красных линий в целях определения мест допустимого размещения зданий, строений, сооружений (минимум 3 метра вдоль красной линии по точкам 1-2-3-4; вдоль остальных красных линий линии отступа совпадают с красными линиями);
- 1 - характерные точки границ образуемого земельного участка;
- 1 - точки поворота красных линий.

Примечание: в границах проекта межевания территории установленные ранее публичные сервитуты отсутствуют, установление новых публичных сервитутов данным проектом межевания территории не планируется.

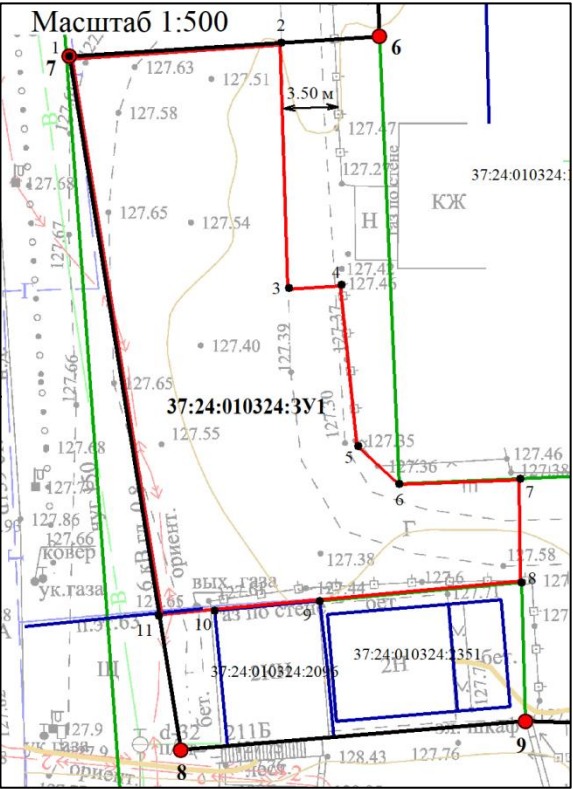

						Заказчик: Давлетов Д.С.						
						Проект внесения изменений в документацию по планировке территории (проект межевания территории), ограниченной улицей Лежневской, проспектом Текстильщиков, земельными участками с кадастровыми номерами 37:24:010324:78 и 37:24:010324:108 в городе Иванове, утвержденную постановлением Администрации города Иванова от 12.10.2017 №1386 (в редакции постановлений Администрации города Иванова от 22.12.2017 №1776, от 28.09.2018 №1208, от 17.02.2020 №194, от 29.04.2022 №496)						
Изм.	Кол. уч.	Лист	№ док.	Подпись	Дата	Основная часть проекта межевания территории – схема образования земельных участков				Стадия	Лист	Листов
										П	1	1
						Чертеж проекта межевания территории М 1:1000				ООО «Первая координата» г. Иваново		
Кад. инженер		Ястребов В.В.		07.24								