


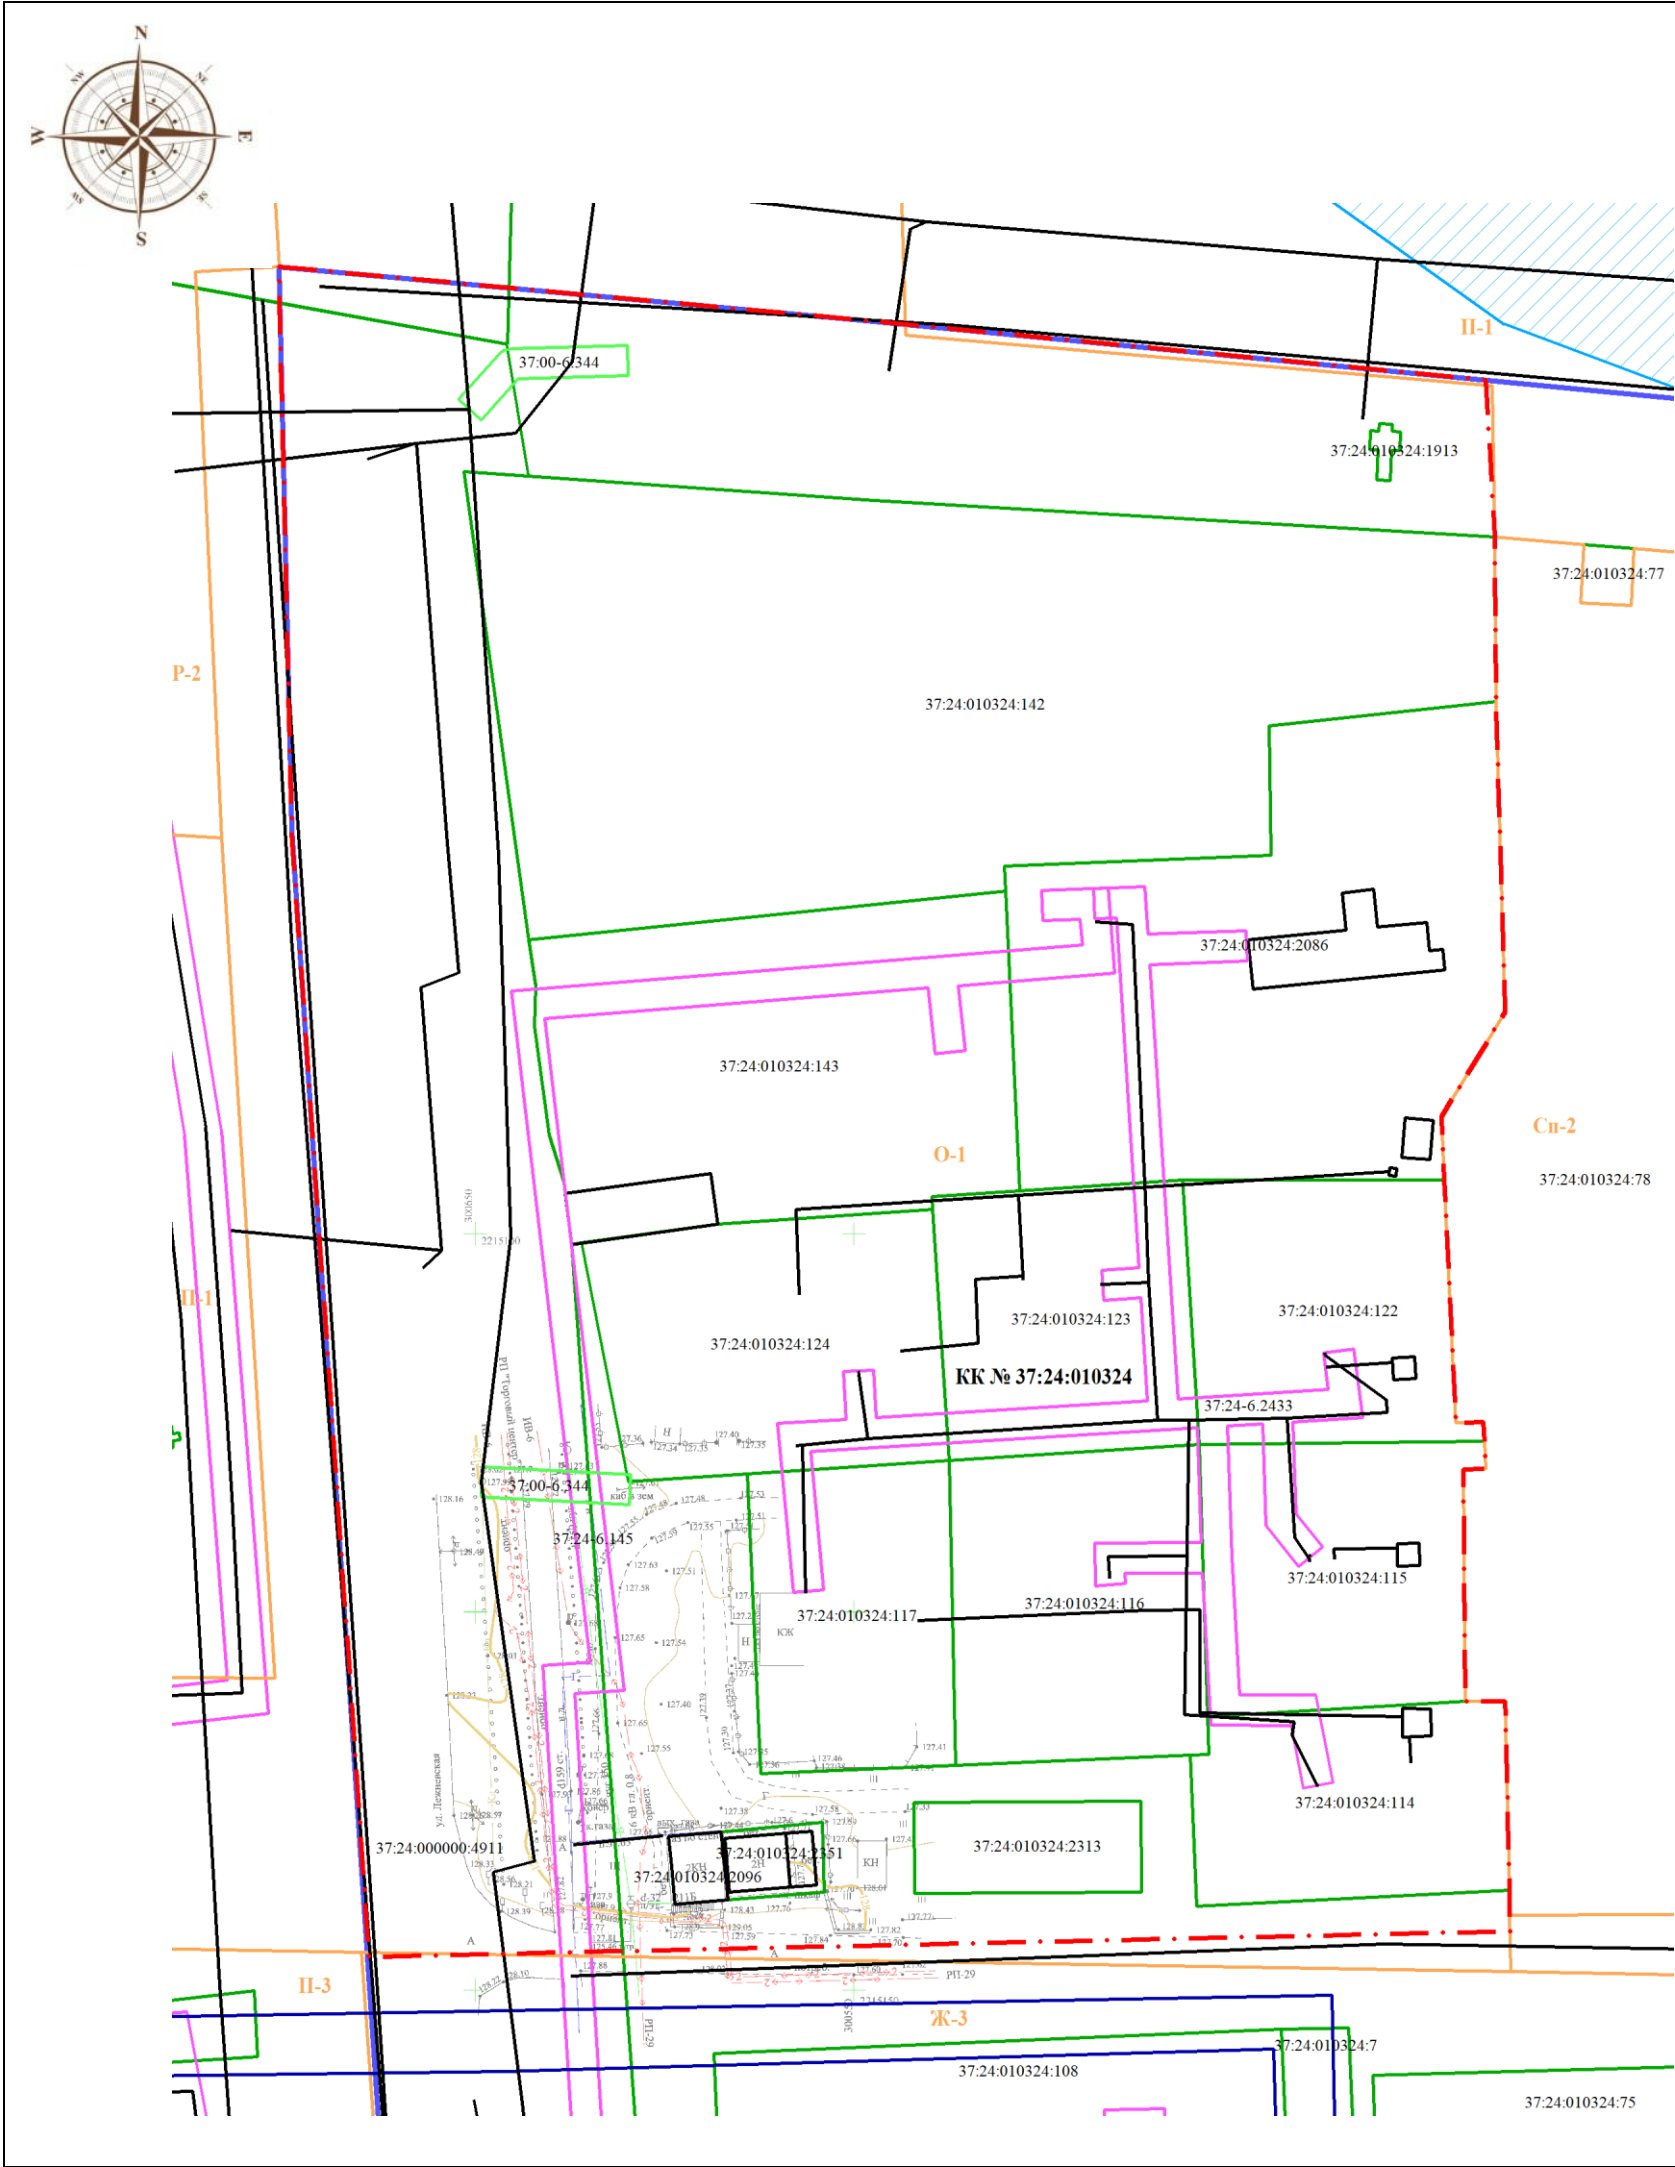

- Примечания:**
1. В границах проектируемой территории отсутствуют особо охраняемые природные территории.
 2. В границах проектируемой территории отсутствуют лесничества, лесопарки, участковые лесничества, лесные кварталы, лесотаксационные выделы или части лесотаксационных выделов.
 3. В границах проектируемой территории отсутствуют объекты культурного наследия.
 4. В границах проектируемой территории отсутствуют установленные публичные сервитуты.
 5. Территория проектирования полностью расположена в границах приаэродромных территорий аэродрома Иваново (Южный) с реестровыми номерами 37:00-6.307, 37:00-6.308, 37:00-6.309, 37:00-6.310 и 37:00-6.311.

УСЛОВНЫЕ ОБОЗНАЧЕНИЯ

- границы проекта межевания территории;
- границы поставленных на кадастровый учет земельных участков;
- границы существующих объектов капитального строительства по сведениям ЕГРН;
- границы кадастрового квартала;
- границы территориальных зон;

37:24:010324:143 - кадастровые номера земельных участков;
КК № 37:24:010324 - кадастровый номер кадастрового квартала;

Ж-3 - обозначения территориальных зон.

ГРАНИЦЫ ЗОН С ОСОБЫМИ УСЛОВИЯМИ ИСПОЛЬЗОВАНИЯ ТЕРРИТОРИЙ

- границы охранных зон газораспределительных сетей по сведениям ЕГРН;
- границы охранных зон тепловых сетей по сведениям ЕГРН;
- границы санитарно-защитных зон по сведениям ЕГРН;
- границы охранных зон линий и сооружений связи.

ОПИСАНИЕ ЗОН С ОСОБЫМИ УСЛОВИЯМИ ИСПОЛЬЗОВАНИЯ ТЕРРИТОРИЙ

37:24-6.145 - охранный зона газораспределительного комплекса низкого давления №1;
37:24-6.2433 - охранный зона газораспределительного комплекса низкого давления лит. Г207;
37:00-6.344 - охранный зона волоконно-оптической линии связи по адресу: г. Иваново, участок от проспекта Текстильщиков до ул. Школьная;
37:00-6.307 - приаэродромная территория аэродрома Иваново (Южный);
37:00-6.308 - третья подзона приаэродромной территории аэродрома Иваново (Южный);
37:00-6.309 - четвертая подзона приаэродромной территории аэродрома Иваново (Южный);
37:00-6.310 - пятая подзона приаэродромной территории аэродрома Иваново (Южный);
37:00-6.311 - шестая подзона приаэродромной территории аэродрома Иваново (Южный).

						Заказчик: Давлетов Д.С.			
						Проект внесения изменений в документацию по планировке территории (проект межевания территории), ограниченной улицей Лежневской, проспектом Текстильщиков, земельными участками с кадастровыми номерами 37:24:010324:78 и 37:24:010324:108 в городе Иваново, утвержденную постановлением Администрации города Иваново от 12.10.2017 №1386 (в редакции постановлений Администрации города Иваново от 22.12.2017 №1776, от 28.09.2018 №1208, от 17.02.2020 №194, от 29.04.2022 №496)			
Изм.	Кол. уч.	Лист	№ док.	Подпись	Дата	Материалы по обоснованию проекта межевания территории	Стадия	Лист	Листов
Кад. инженер	Ястребов В.В.				07.24		П	1	1
						Чертеж проекта межевания территории		ООО «Первая координата»	
						М 1:1000		г. Иваново	