


СХЕМА РАСПОЛОЖЕНИЯ ЗЕМЕЛЬНОГО УЧАСТКА

Общая площадь публичного сервитута – 7462 кв.м

Местоположение: Российская Федерация, Ивановская обл., г. Иваново, по Кохомскому шоссе

M 1:3500

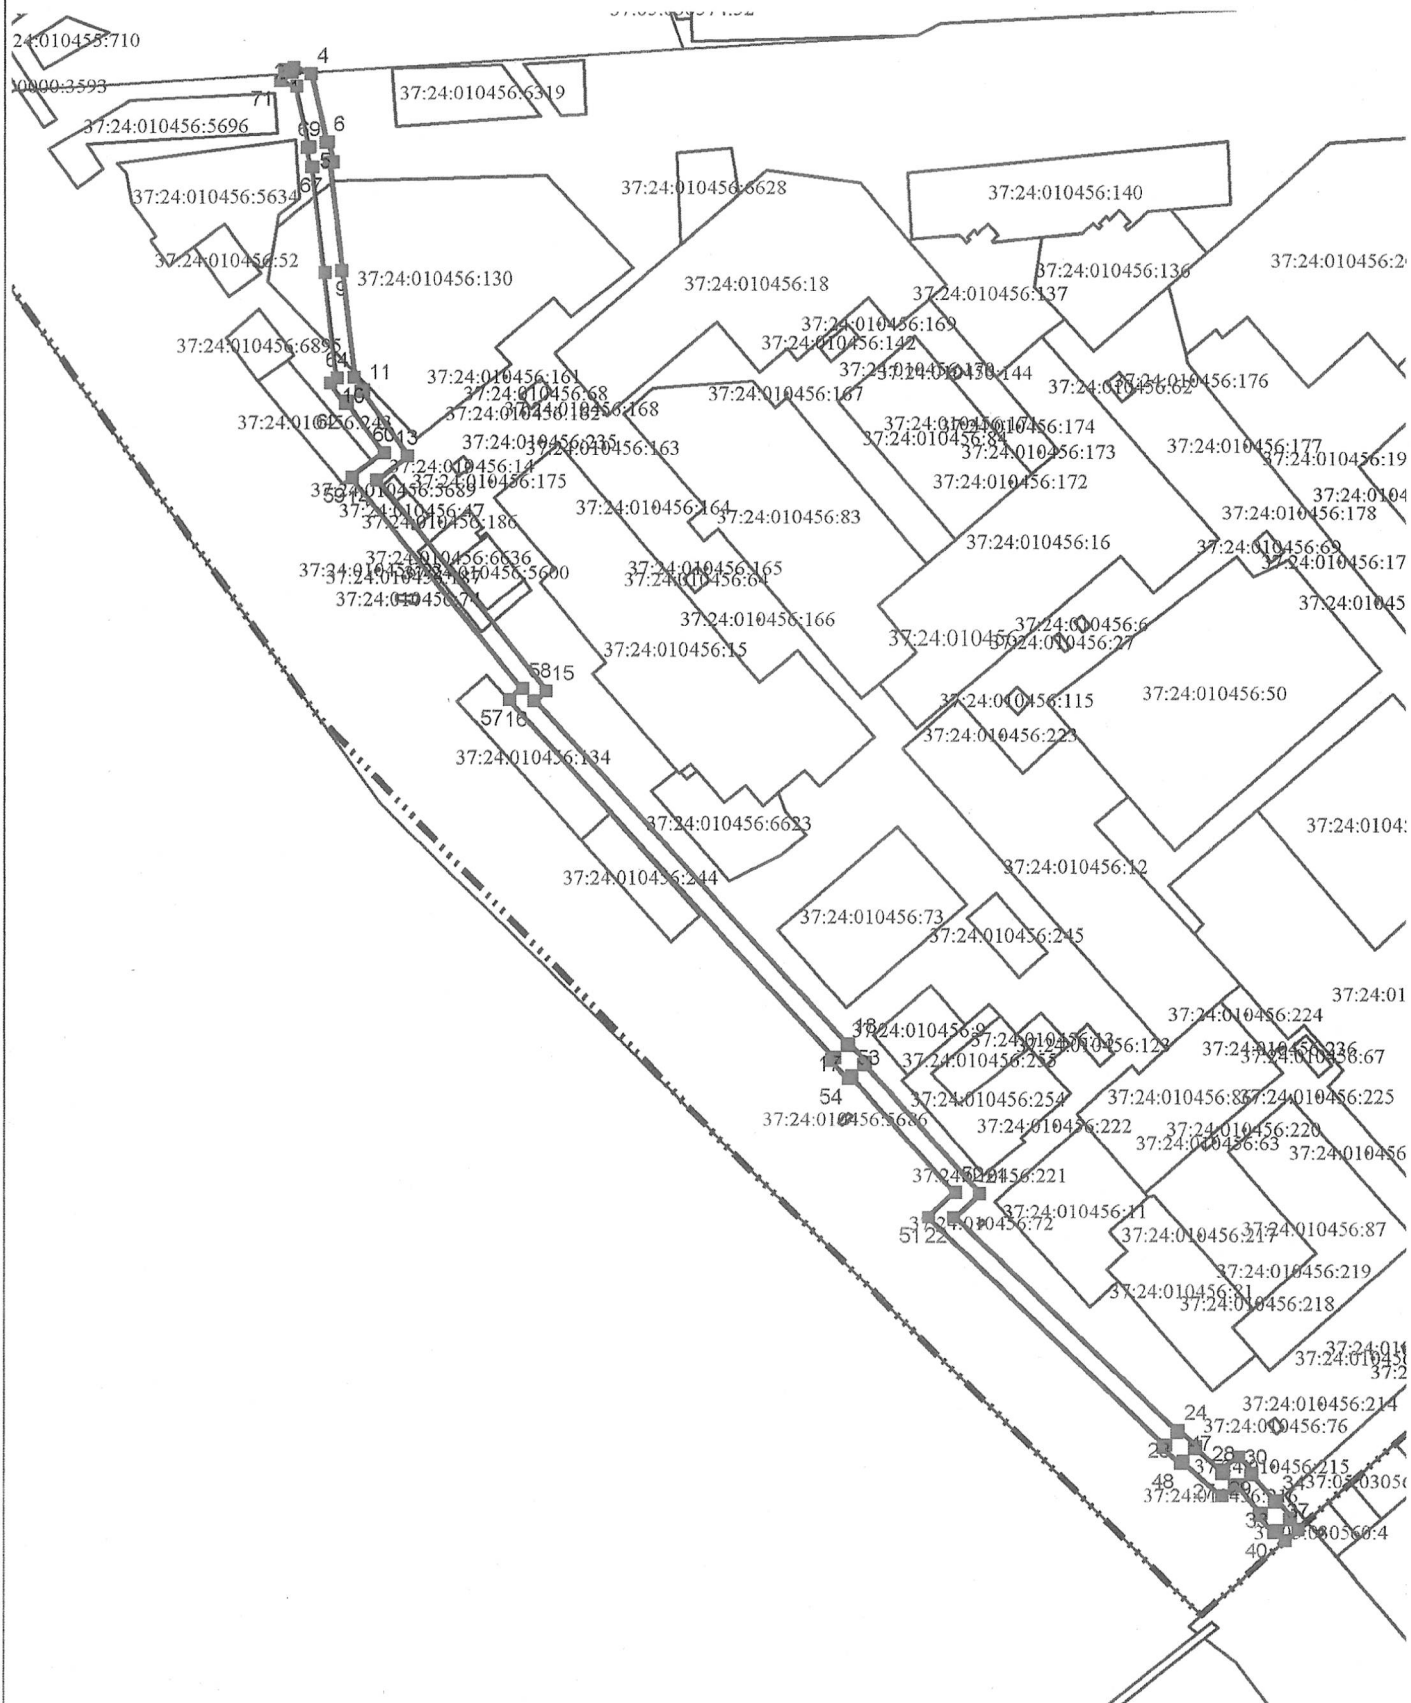

Начальник управления архитектуры
и градостроительства Администрации
города Иваново главный архитектор города
« 26 » 12 / 2024 г. Н.В. Петрова

« 26 » 12 / 2024 г.