




ФРАГМЕНТ КАРТЫ ПЛАНИРОВОЧНОЙ СТРУКТУРЫ ТЕРРИТОРИИ ГОРОДСКОГО ОКРУГА С ОТОБРАЖЕНИЕМ ГРАНИЦ ЭЛЕМЕНТОВ ПЛАНИРОВОЧНОЙ СТРУКТУРЫ

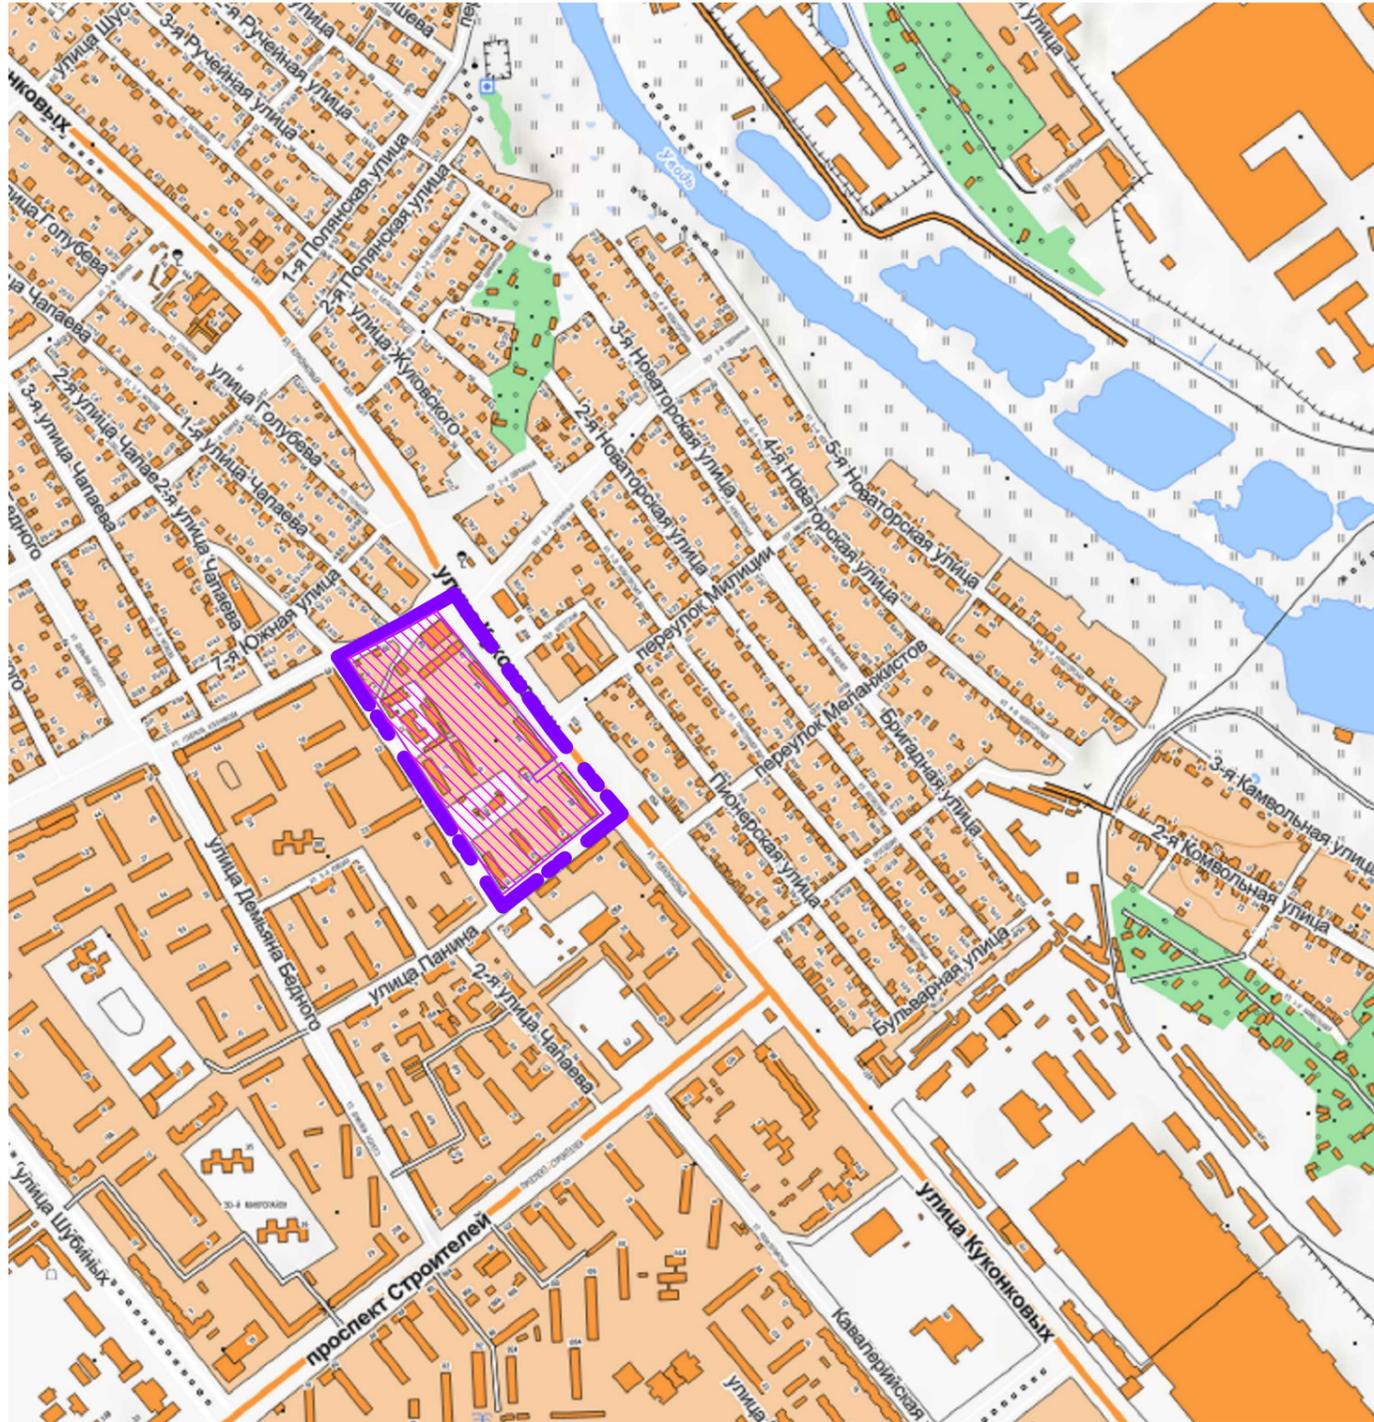

Проект внесения изменений в документацию по планировке территории кадастрового квартала 37:24:010310 в городе Иваново, утвержденную постановлением Администрации города Иваново от 25.05.2017 № 688



Условные обозначения:

-  - граница проекта планировки территории
-  - элемент планировочной структуры - квартал

Согласовано

Инв. № подл.	Подпись и дата	Взам. инв. №
--------------	----------------	--------------