




**ХАРАКТЕРИСТИКИ ОБРАЗУЕМОГО ЗЕМЕЛЬНОГО УЧАСТКА**

Условный номер земельного участка – 37:24:020109:3У1  
 Местоположение: Российская Федерация, Ивановская область, городской округ Иваново, город Иваново, проспект Шереметевский, дом 85.  
 Разрешенное использование – объекты культурно-досуговой деятельности (3.6.1)  
 Ориентированная площадь земельного участка – 4066 кв. м  
 Система координат – МСК-37, Зона 2.

Наименование точки	Координаты, м	
	X	Y
1	306287.10	2216017.43
2	306305.57	2216063.28
3	306235.35	2216091.29
4	306213.95	2216038.57
5	306251.85	2216022.85
6	306254.79	2216029.85
1	306287.10	2216017.43

**КАТАЛОГ КООРДИНАТ ТОЧЕК ПОВОРОТА КРАСНЫХ ЛИНИЙ**

Наименование точки	Координаты, м	
	X	Y
1	306508.43	2215982.36
2	306210.36	2216101.26
3	306189.21	2216049.44
4	306099.86	2216055.86

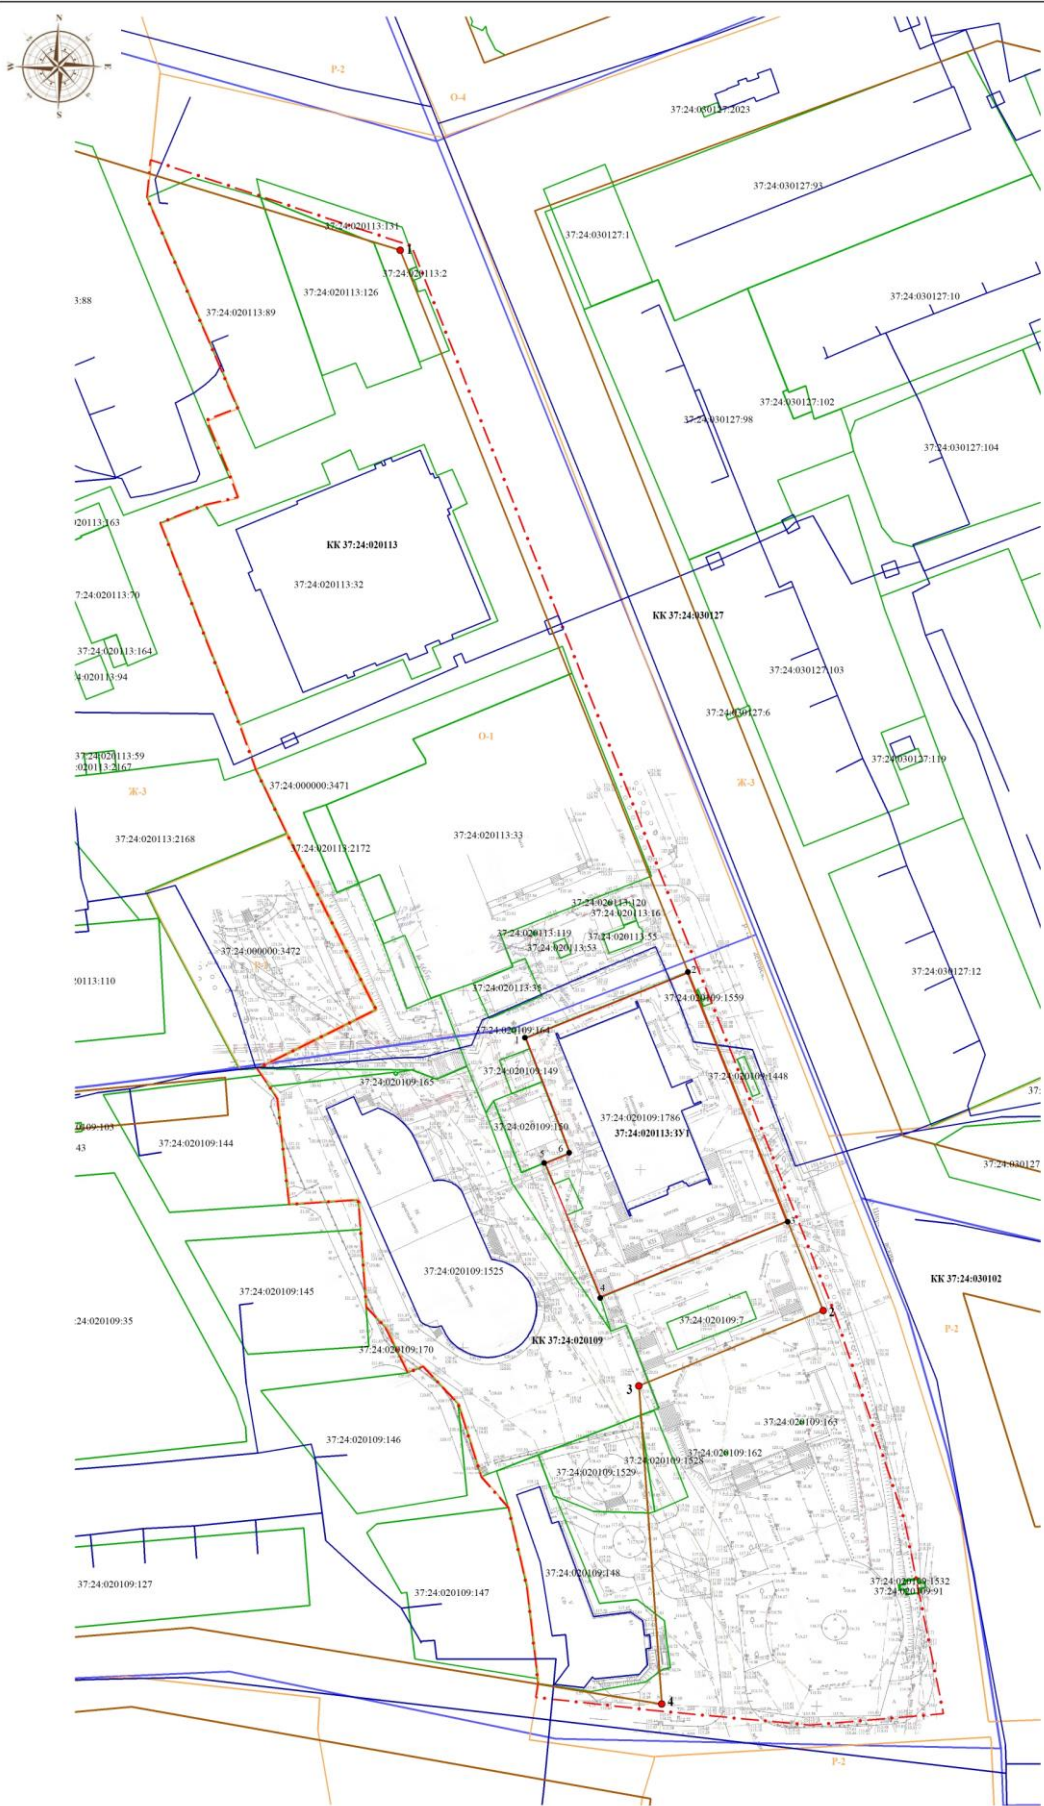

Примечания: В границах территории проектирования установленные ранее публичные сервитуты отсутствуют. Установление каких-либо новых сервитутов не требуется.

**УСЛОВНЫЕ ОБОЗНАЧЕНИЯ**

- границы проекта межевания территории;
- границы поставленных на кадастровый учет земельных участков;
- границы образуемого земельного участка;
- границы существующих объектов капитального строительства;
- границы кадастровых кварталов;
- границы территориальных зон;
- существующие красные линии;
- 1 - поворотные точки границ образуемого земельного участка;
- 1 - поворотные точки красных линий;
- 37:24:020109:1786 - кадастровые номера земельных участков;
- КК № 37:24:020109 - кадастровые номера кадастровых кварталов;
- P-2 - обозначение территориальной зоны;
- 37:24:020109:3У1 - условный номер образуемого земельного участка.

						Смирнов Андрей Андреевич		
						Документация по планировке территории (проект межевания территории) города Иваново, ограниченной улицей Громовой, проспектом Шереметевским, улицей 8 Марта, границей территориальной зоны О-1		
Плм	Кол	Лист	№ док	Подпись	Дата			
Кад. инженер		Ястребов В.В.			11.24	Основная часть проекта межевания территории		
						Служба	Лист	Листов
						ПМТ	1	1
						Чертеж проекта межевания территории М 1:1000		
						ООО «Первая координат» г. Иваново		