


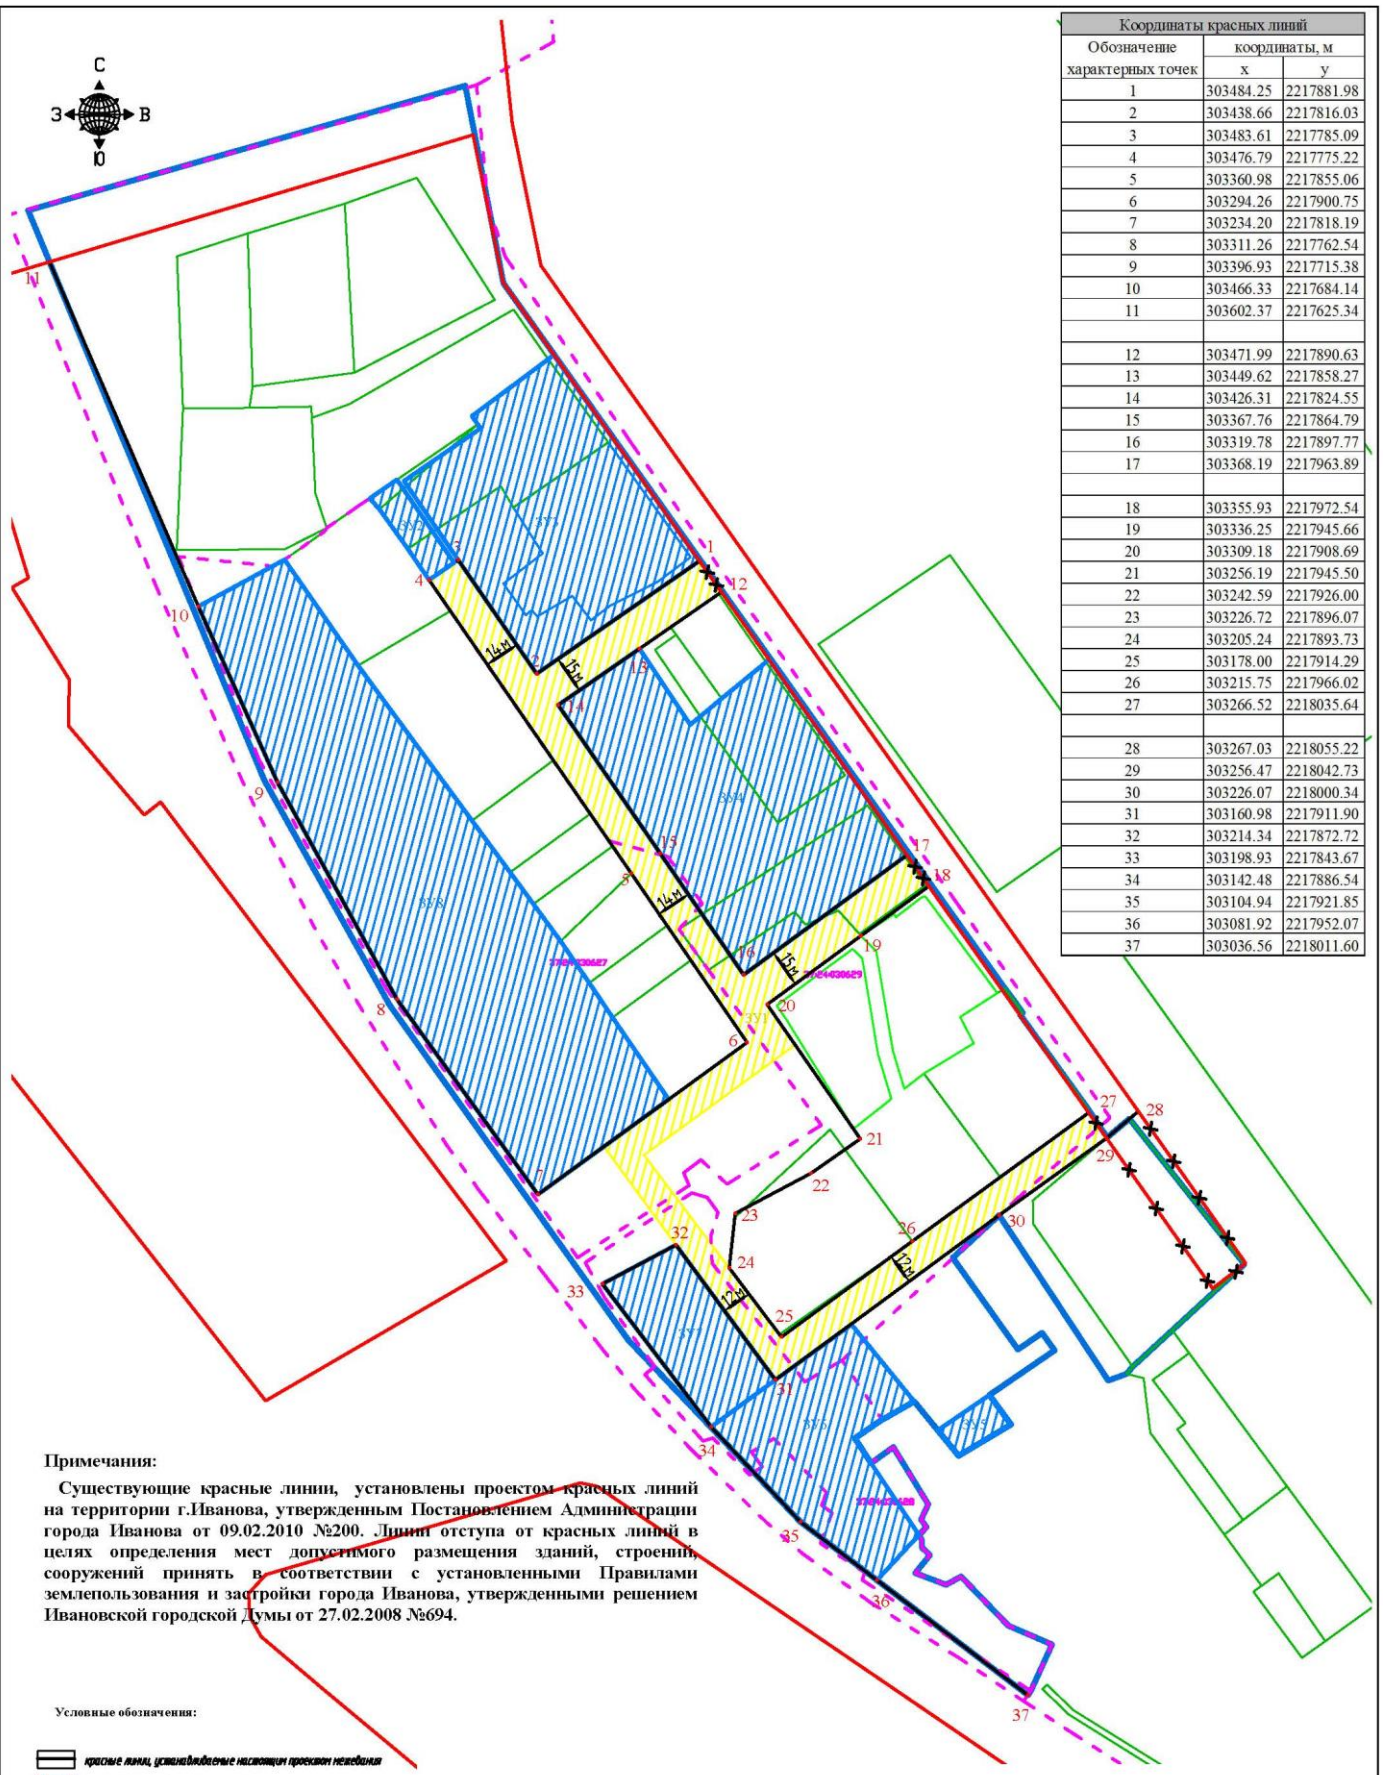

| Координаты красных линий         |               |            |
|----------------------------------|---------------|------------|
| Обозначение<br>характерных точек | координаты, м |            |
|                                  | x             | y          |
| 1                                | 303484.25     | 2217881.98 |
| 2                                | 303438.66     | 2217816.03 |
| 3                                | 303483.61     | 2217785.09 |
| 4                                | 303476.79     | 2217775.22 |
| 5                                | 303360.98     | 2217855.06 |
| 6                                | 303294.26     | 2217900.75 |
| 7                                | 303234.20     | 2217818.19 |
| 8                                | 303311.26     | 2217762.54 |
| 9                                | 303396.93     | 2217715.38 |
| 10                               | 303466.33     | 2217684.14 |
| 11                               | 303602.37     | 2217625.34 |
| 12                               | 303471.99     | 2217890.63 |
| 13                               | 303449.62     | 2217858.27 |
| 14                               | 303426.31     | 2217824.55 |
| 15                               | 303367.76     | 2217864.79 |
| 16                               | 303319.78     | 2217897.77 |
| 17                               | 303368.19     | 2217963.89 |
| 18                               | 303355.93     | 2217972.54 |
| 19                               | 303336.25     | 2217945.66 |
| 20                               | 303309.18     | 2217908.69 |
| 21                               | 303256.19     | 2217945.50 |
| 22                               | 303242.59     | 2217926.00 |
| 23                               | 303226.72     | 2217896.07 |
| 24                               | 303205.24     | 2217893.73 |
| 25                               | 303178.00     | 2217914.29 |
| 26                               | 303215.75     | 2217966.02 |
| 27                               | 303266.52     | 2218035.64 |
| 28                               | 303267.03     | 2218055.22 |
| 29                               | 303256.47     | 2218042.73 |
| 30                               | 303226.07     | 2218000.34 |
| 31                               | 303160.98     | 2217911.90 |
| 32                               | 303214.34     | 2217872.72 |
| 33                               | 303198.93     | 2217843.67 |
| 34                               | 303142.48     | 2217886.54 |
| 35                               | 303104.94     | 2217921.85 |
| 36                               | 303081.92     | 2217952.07 |
| 37                               | 303036.56     | 2218011.60 |



**Примечания:**

Существующие красные линии, установлены проектом красных линий на территории г.Иванова, утвержденным Постановлением Администрации города Иванова от 09.02.2010 №200. Линии отступа от красных линий в целях определения мест допустимого размещения зданий, строений, сооружений принять в соответствии с установленными Правилами землепользования и застройки города Иванова, утвержденными решением Ивановской городской Думы от 27.02.2008 №694.

**Условные обозначения:**

- красные линии, установленные настоящим проектом (необозначены)
- красные линии, подлежащие отмене
- номер характерной точки красной линии
- существующие красные линии
- граница проектируемой территории
- номер земельного участка
- граница существующих земельных участков
- образованный земельный участок 351
- образованные земельные участки 352, ...358
- граница кадастрового объекта
- номер кадастрового объекта

|  |         |      |       |                      |      |
|--|---------|------|-------|----------------------|------|
| 3-01-05-108 - ПМТ  |         |      |       |                      |      |
| Документация по планировке территории (проект межевания территории) в районе улицы Инженерной города Иванова в границах территориальной зоны застройки многоэтажными жилыми домами Ж-3 |         |      |       |                      |      |
| Изм.   | Кол.уч. | Лист | №док. | Подп.                | Дата |
| Разработал   |         |      |       |                      |      |
| Основная часть   |         |      |       | Стадия               | Лист |
|  |         |      |       | ПМТ                  | 2    |
|  |         |      |       | Масштаб              |      |
|  |         |      |       | 1:2000               |      |
| ГИП  |         |      |       | Чертеж красных линий |      |
|  |         |      |       | ООО "ИНЭ "Монолит""  |      |