


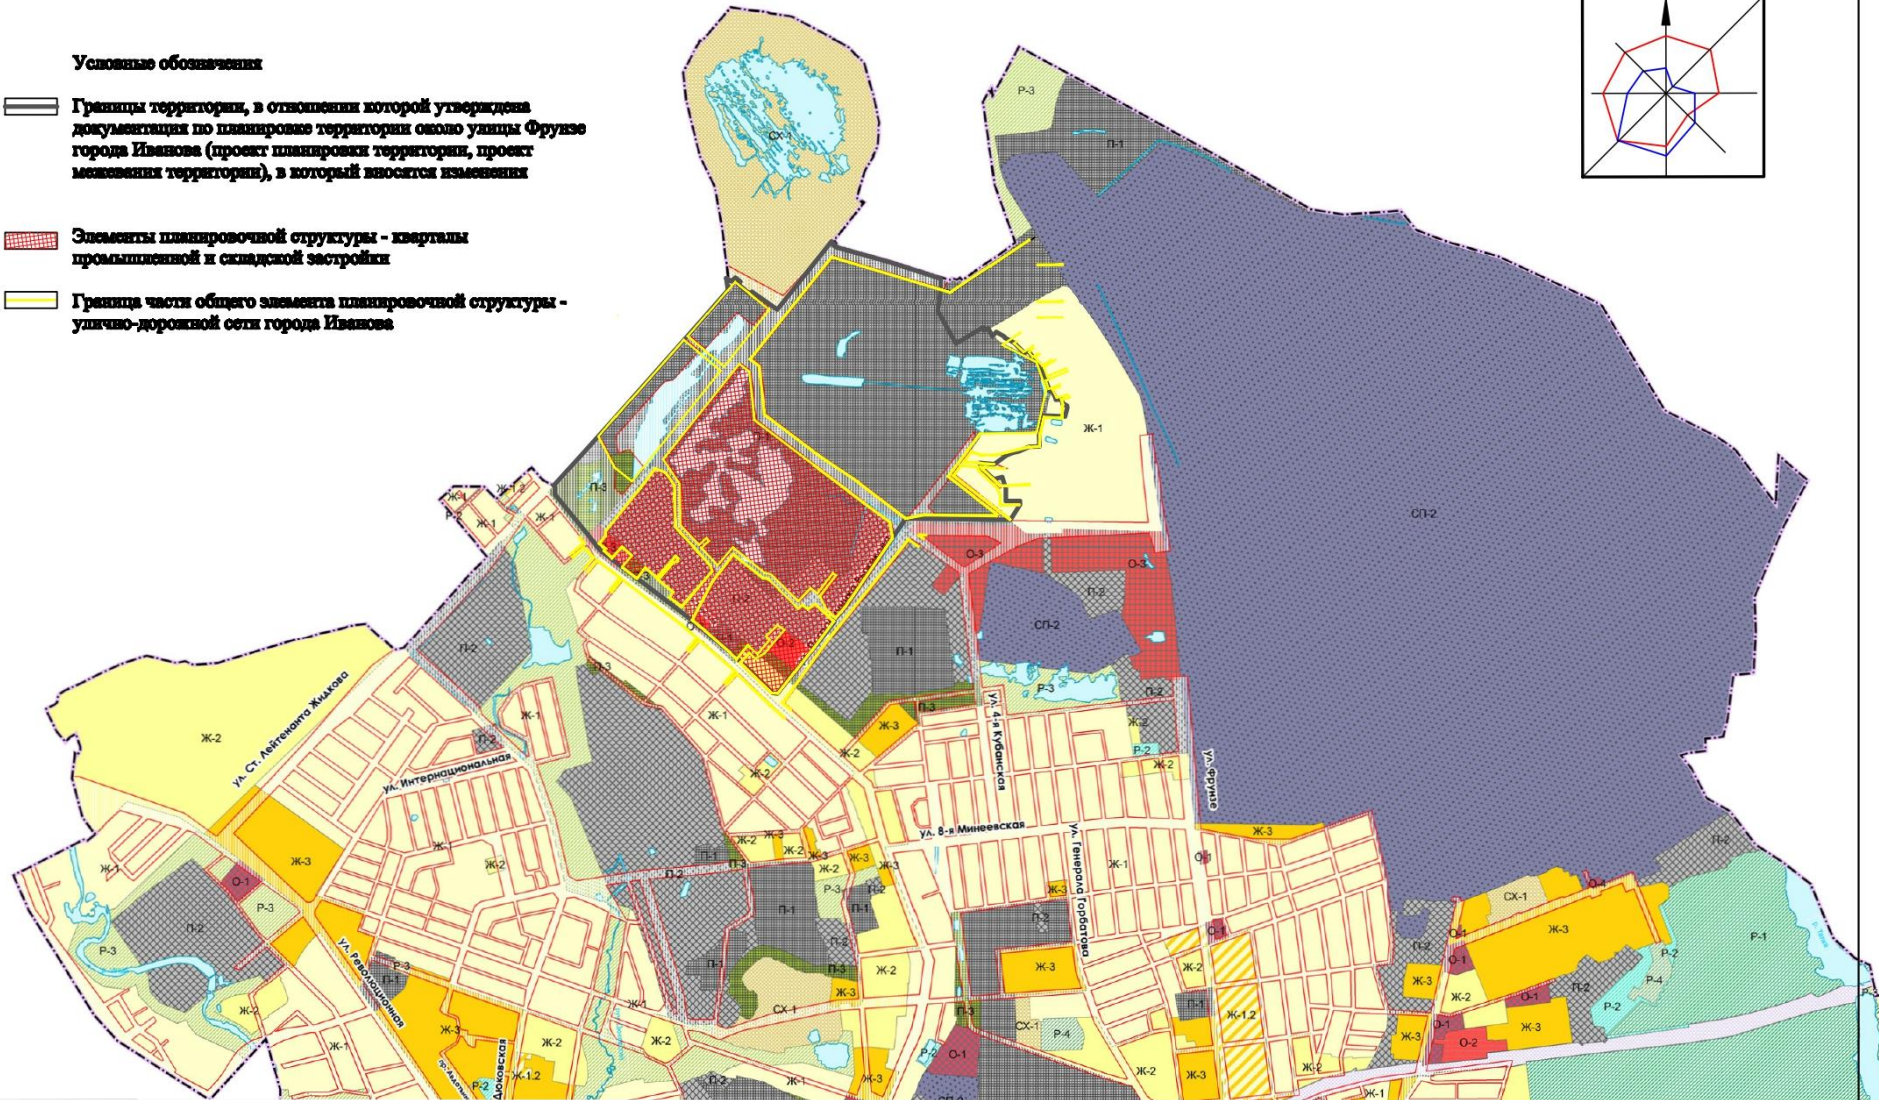
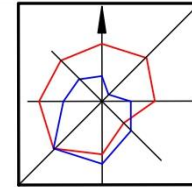


- Условные обозначения**
-  Границы территории, в отношении которой утверждена документация по планировке территории около улицы Фрунзе города Иванова (проект планировки территории, проект межевания территории), в который вносятся изменения
 -  Элементы планировочной структуры - кварталы промышленной и складской застройки
 -  Граница части общего элемента планировочной структуры - улично-дорожной сети города Иванова



						Проект внесения изменений в документацию по планировке территории около улицы Фрунзе города Иванова, утвержденную постановлением Администрации города Иванова от 23.12.2020 № 1507			
Изм.	Колуч.	Лист	Масш.	Подп.	Дата				
Ген. директ.	Косорукова					Проект планировки территории Иванова по объектам	Стадия	Лист	Масштаб
ГИП	Платоных						ДПГ	1	
						Формат листа планировочной структуры города Иванова	ООО "Центр проектирования и инженерных изысканий" г.Иваново		