






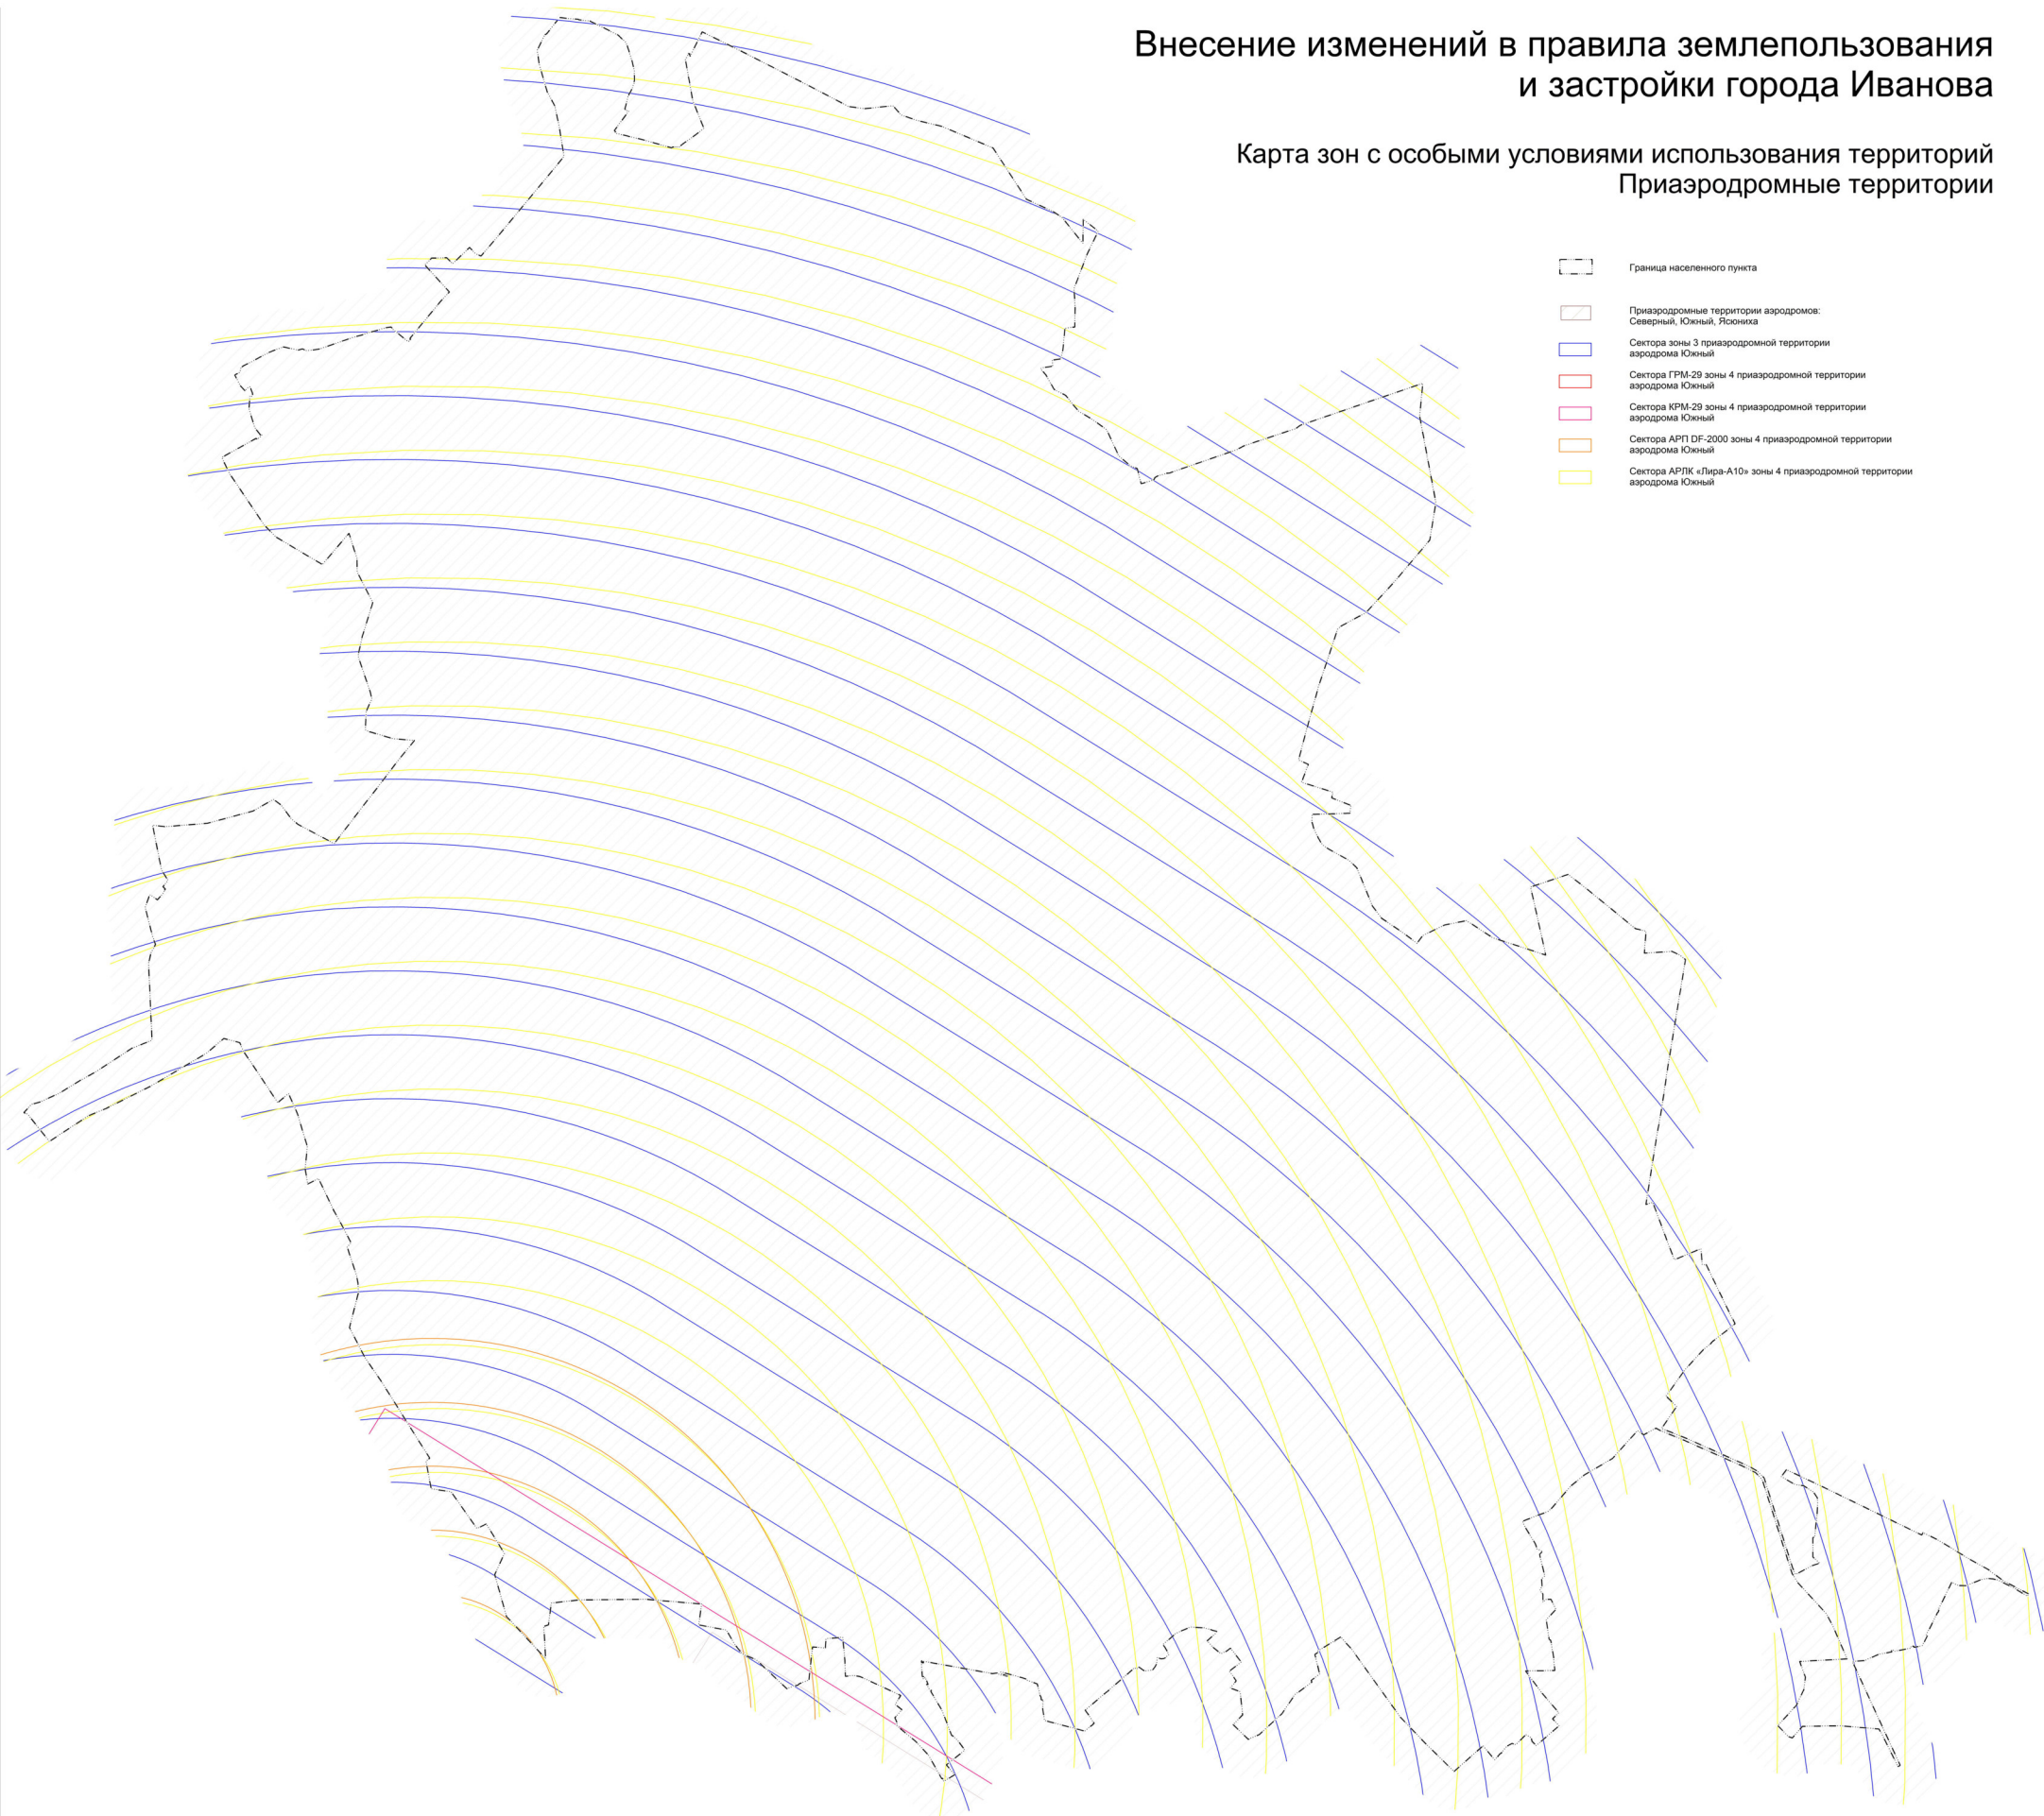


Внесение изменений в правила землепользования и застройки города Иванова

Карта зон с особыми условиями использования территорий
Приаэродромные территории



-  Граница населенного пункта
-  Приаэродромные территории аэродромов:
Северный, Южный, Ясноиха
-  Сектора зоны 3 приаэродромной территории
аэродрома Южный
-  Сектора GRM-29 зоны 4 приаэродромной территории
аэродрома Южный
-  Сектора CRM-29 зоны 4 приаэродромной территории
аэродрома Южный
-  Сектора ARP DF-2000 зоны 4 приаэродромной территории
аэродрома Южный
-  Сектора ARPК «Лира-A10» зоны 4 приаэродромной территории
аэродрома Южный