


М 1:3500

СХЕМА РАСПОЛОЖЕНИЯ ЗЕМЕЛЬНОГО УЧАСТКА

Общая площадь публичного сервитута — 747 кв.м
Местоположение: Ивановская обл., территория города Иваново и Ивановского района

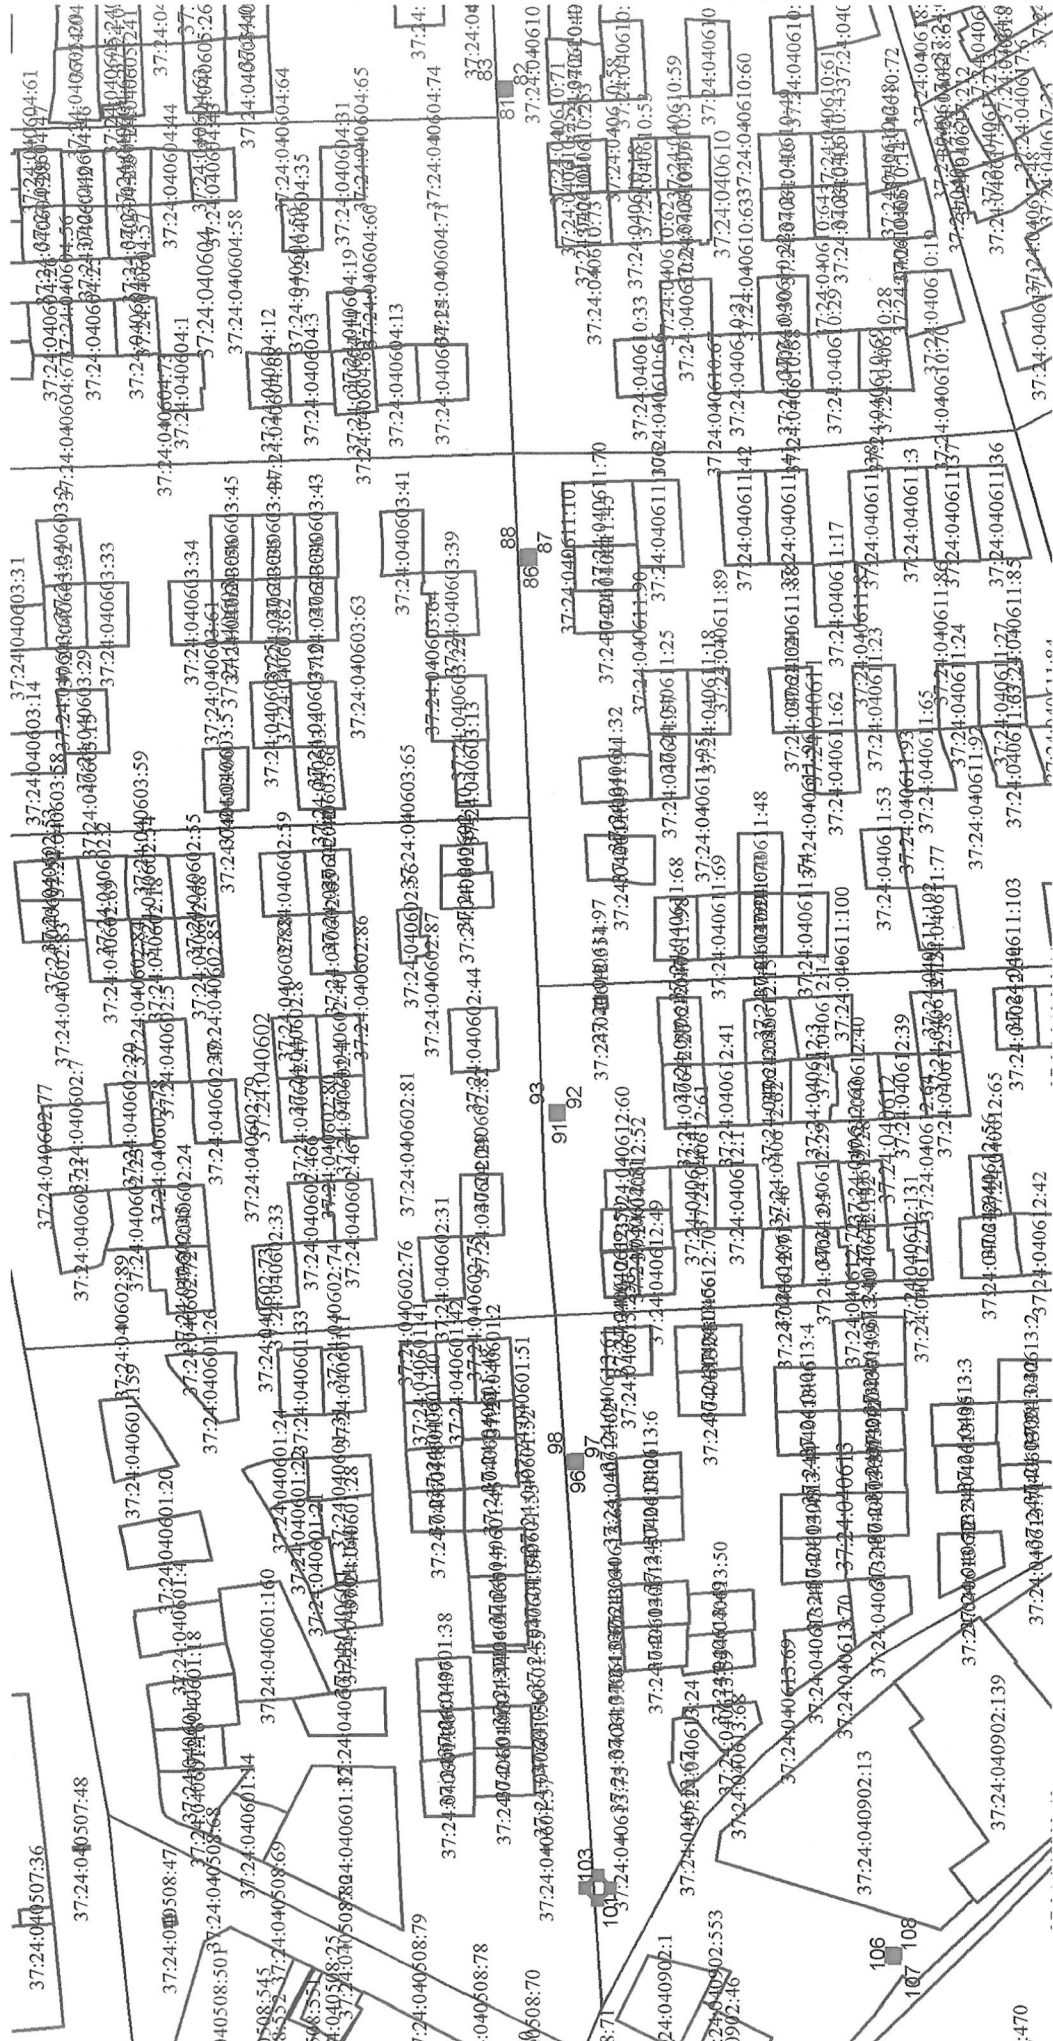

- 1 проектные границы публичного сервитута
- характерная точка границы публичного сервитута
- границы земельных участков
- границы кадастровых кварталов
- 37:24:010101:2874 попись кадастрового номера земельного участка
- граница города Иванова

Начальник управления архитектуры и градостроительства Администрации города Иванова *Иванов* Н.В. Петрова
« 24 » 2025 г.