


СХЕМА РАСПОЛОЖЕНИЯ ЗЕМЕЛЬНОГО УЧАСТКА

Общая площадь публичного сервитута – 747 кв.м

Местоположение: Российская Федерация, Ивановская обл., территория города Иванова и Ивановского района

М 1:3500

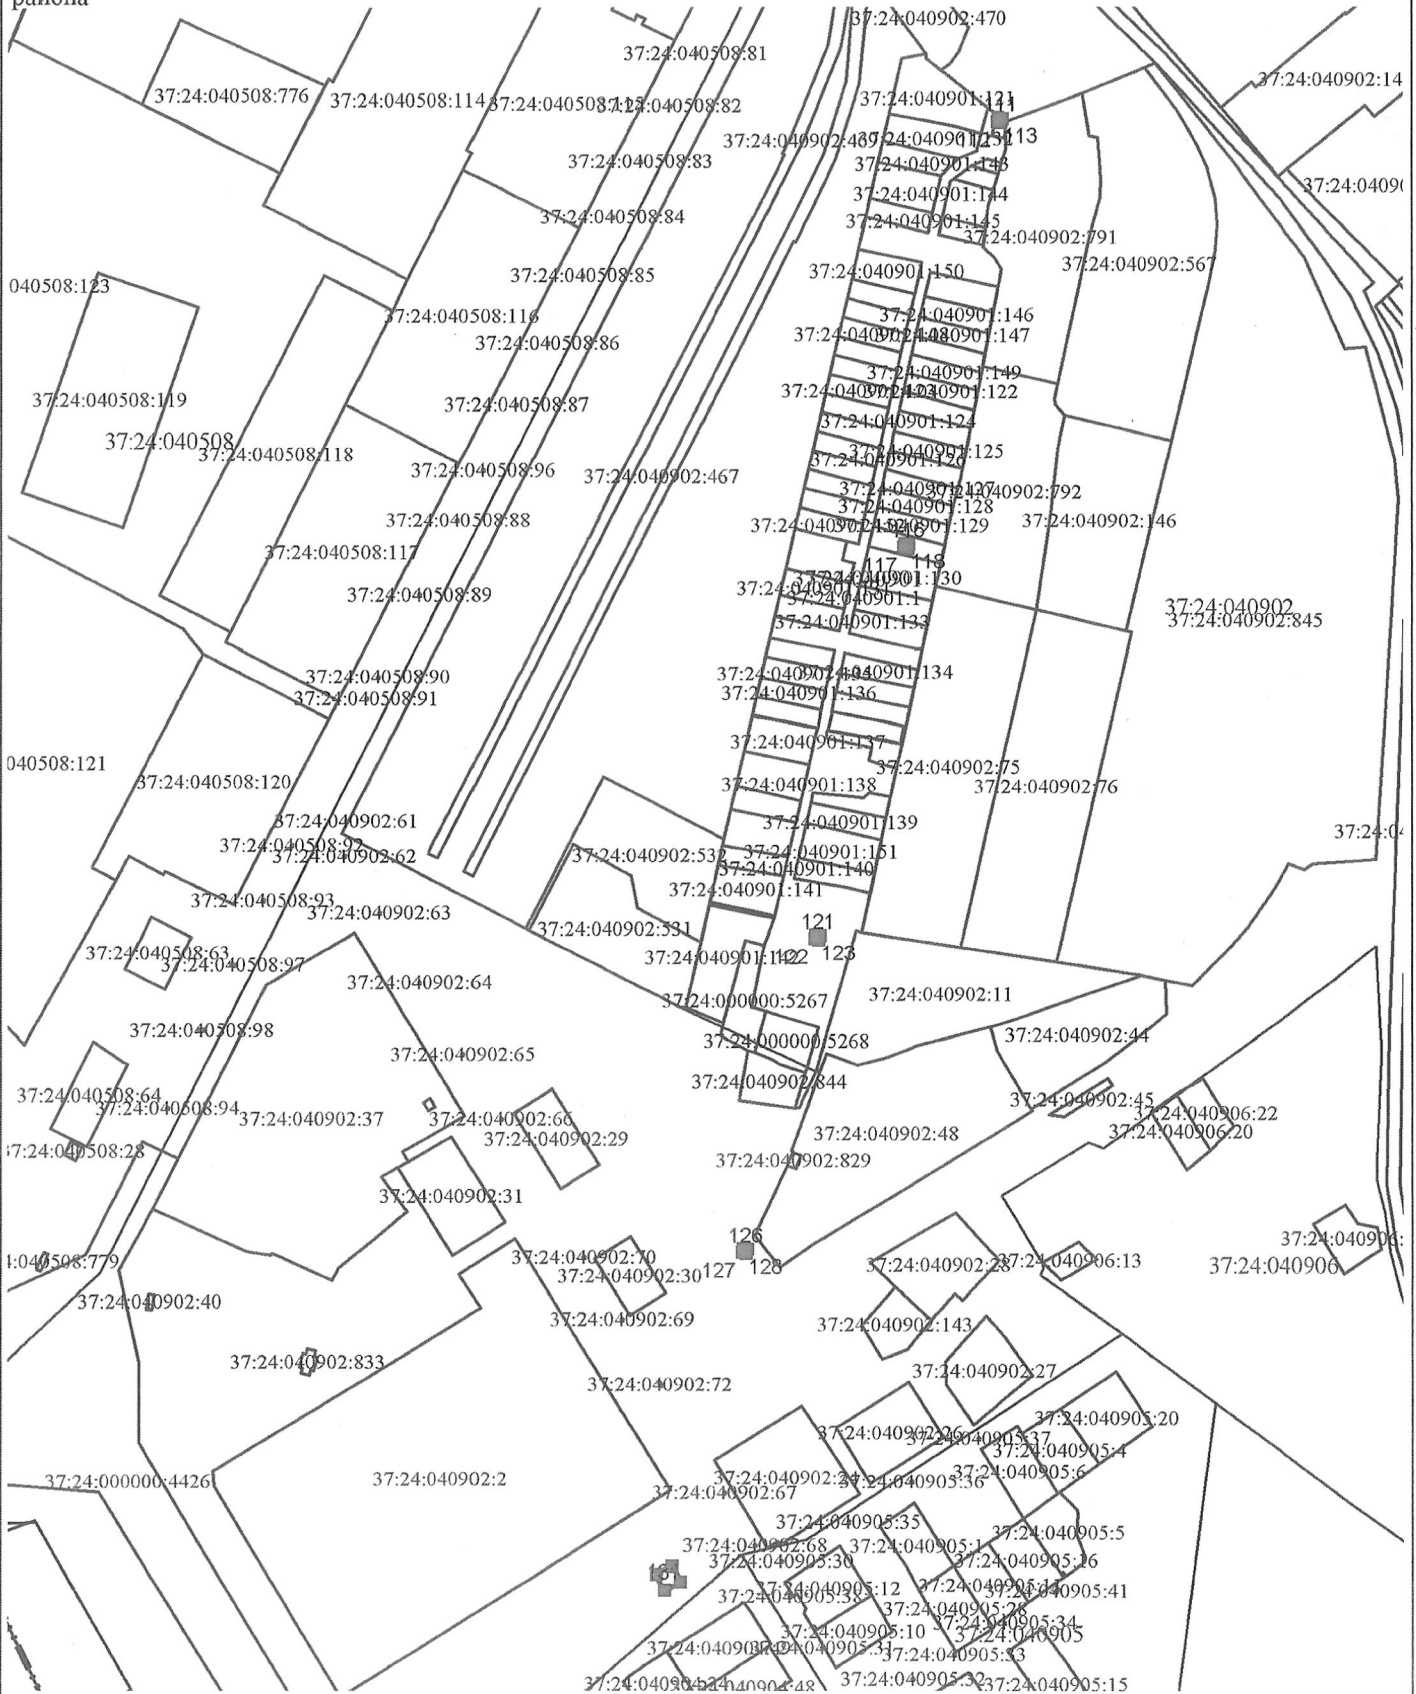

- проектные границы публичного сервитута
- 1 характеристическая точка границы публичного сервитута
- границы земельных участков
- границы кадастровых кварталов
- 37:24:010101:2874 подпись кадастрового номера земельного участка
- граница города Иванова

Начальник управления архитектуры
и градостроительства Администрации
города Иванова – главный архитектор города
Н.В. Петрова
« 28 » 02 2025 г.