


СХЕМА РАСПОЛОЖЕНИЯ ЗЕМЕЛЬНОГО УЧАСТКА

Общая площадь публичного сервитута – 326 кв.м

Местоположение: Российская Федерация, Ивановская область, г. Иваново, территория г. Иваново

М 1:3500

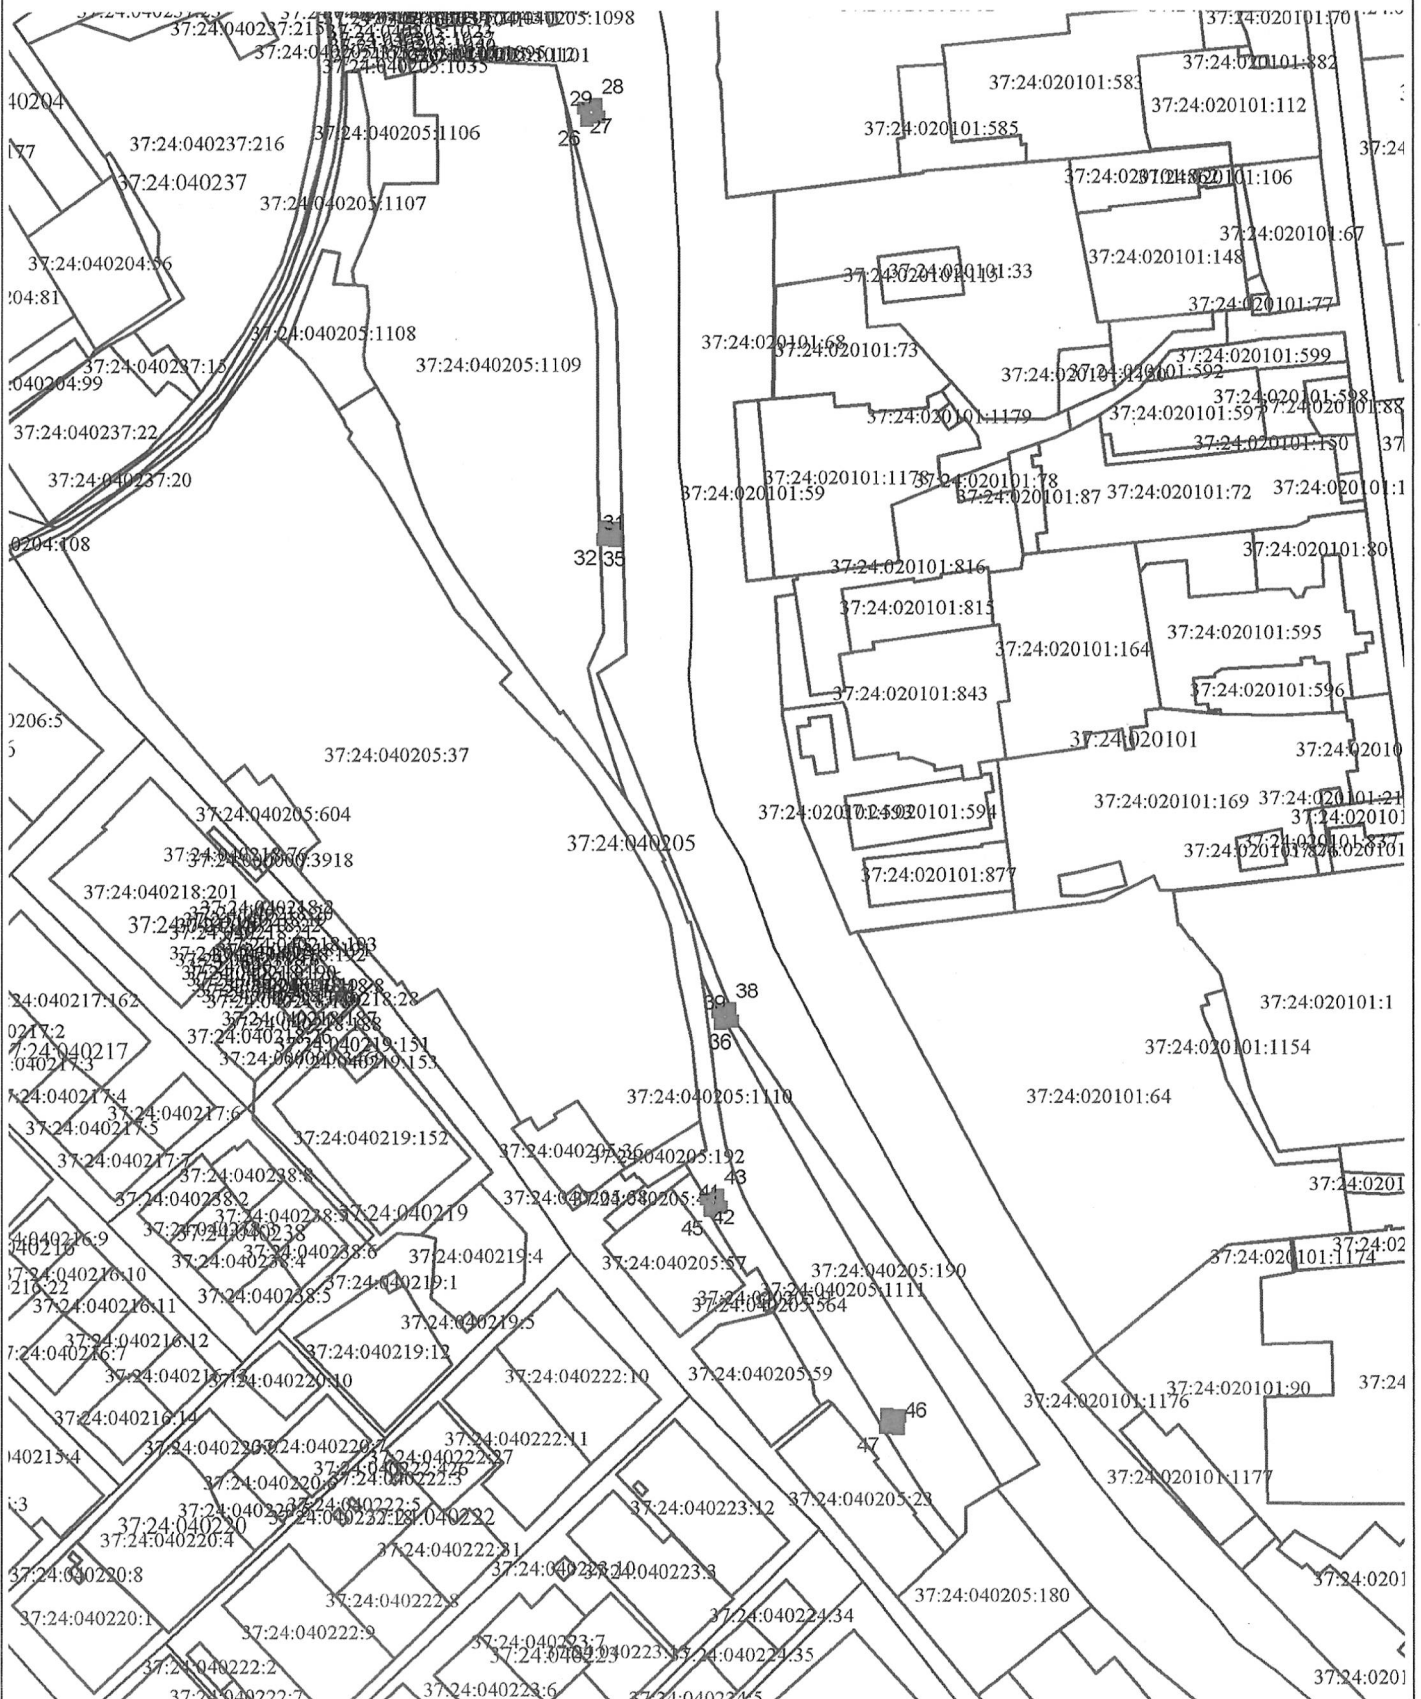

- проектные границы публичного сервитута
- 1 характеристика точки границы публичного сервитута
- границы земельных участков
- границы кадастровых кварталов
- 37:24:010101:2874 подпись кадастрового номера земельного участка
- граница города Иванова

Начальник управления архитектуры и градостроительства Администрации города Иванова, главный архитектор города
Н.В. Петрова
« 28 » 03 2025 г.