


СХЕМА РАСПОЛОЖЕНИЯ ЗЕМЕЛЬНОГО УЧАСТКА

М 1:4000

Общая площадь публичного сервитута – 976 кв.м

Местоположение: Российская Федерация, г. Иваново, Ивановская область, территория города Иванова

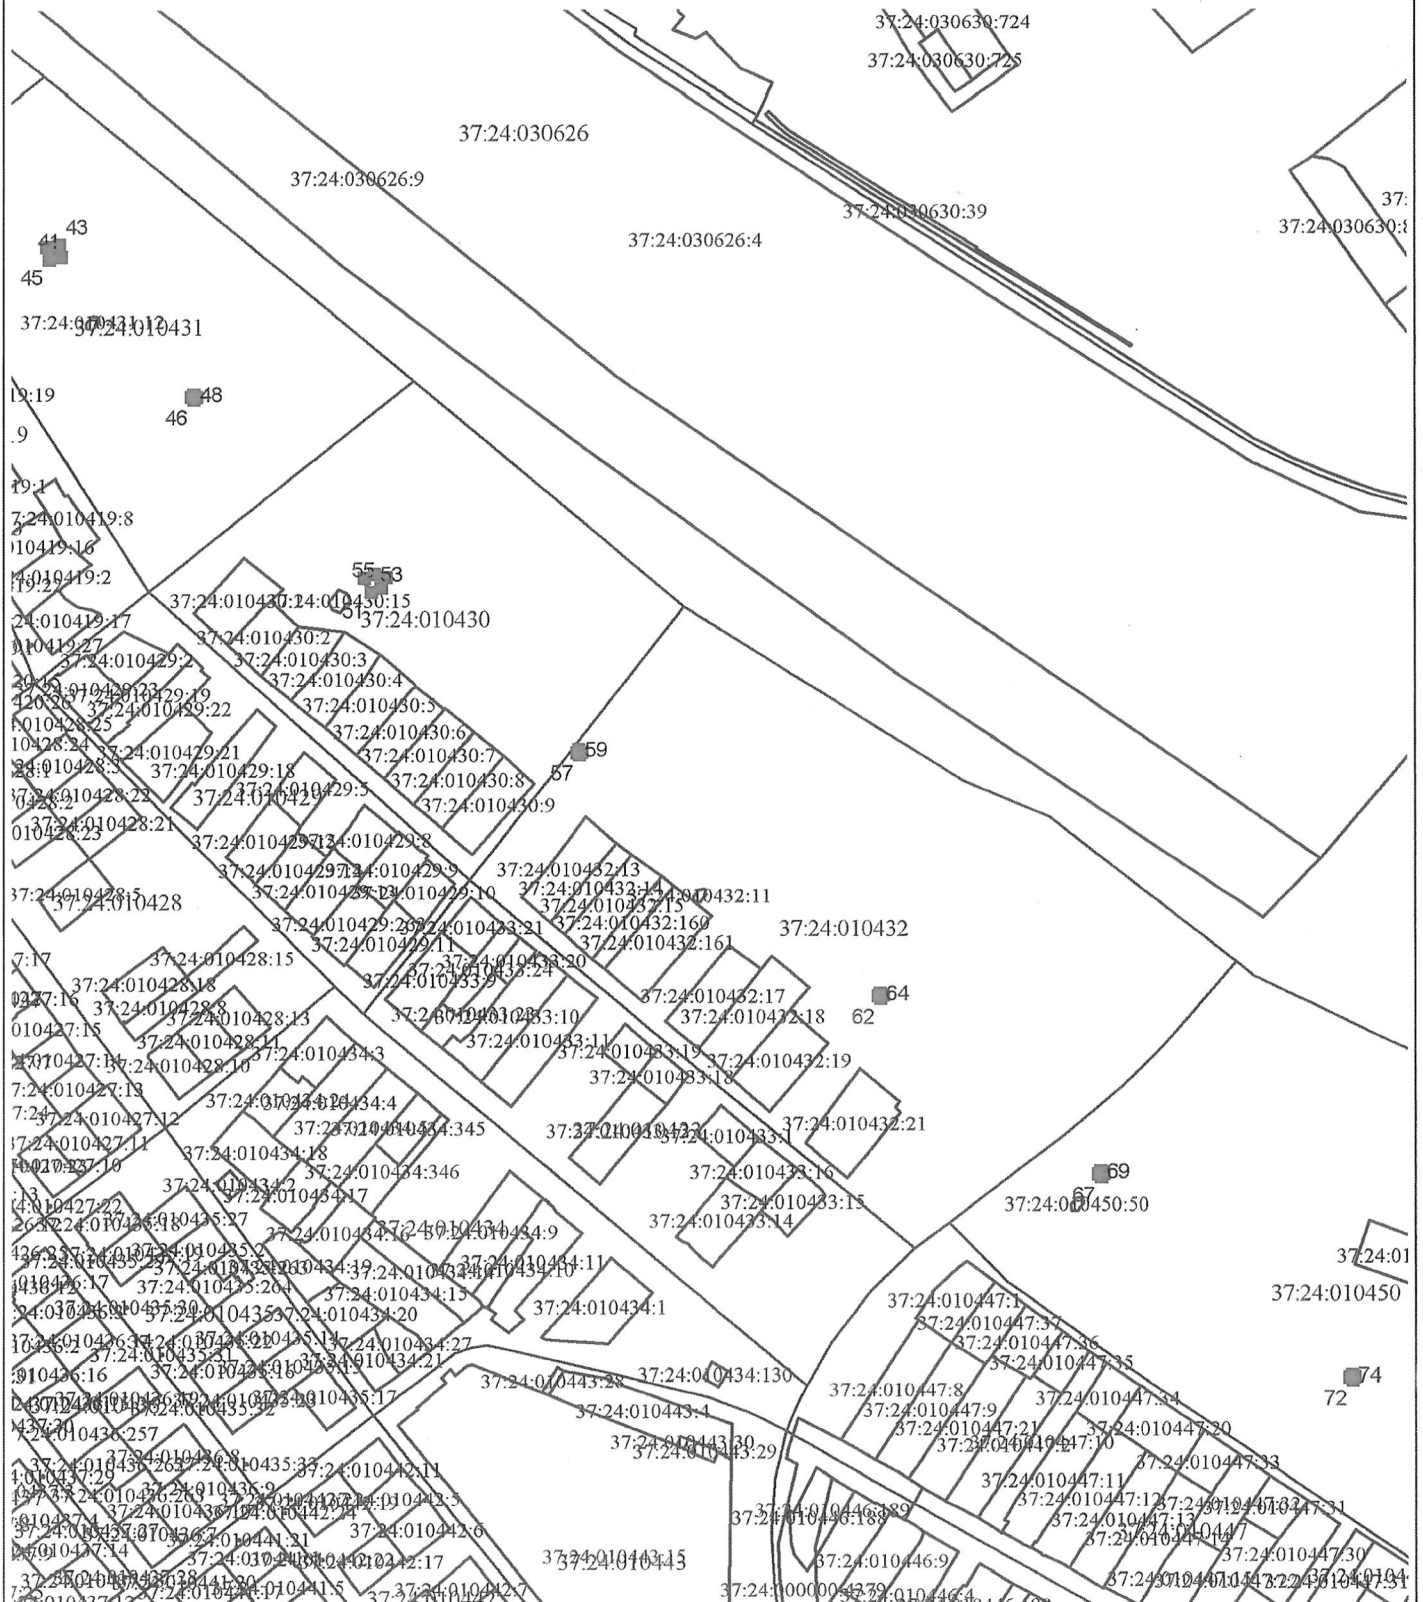

- 1
- проектные границы публичного сервитута
- характерная точка границы публичного сервитута
- границы земельных участков
- границы кадастровых кварталов
- 37:24:010101:2874 подпись кадастрового номера земельного участка
- граница города Иванова

Начальник управления архитектуры
и градостроительства Администрации
города Иванова, главный архитектор города
И.В. Петрова
« 28 » 02 2025 г.