


СХЕМА РАСПОЛОЖЕНИЯ ЗЕМЕЛЬНОГО УЧАСТКА

Общая площадь публичного сервитута – 976 кв.м

Местоположение: Российская Федерация, г. Иваново, Ивановская область, территория города Иванова

М 1:3500

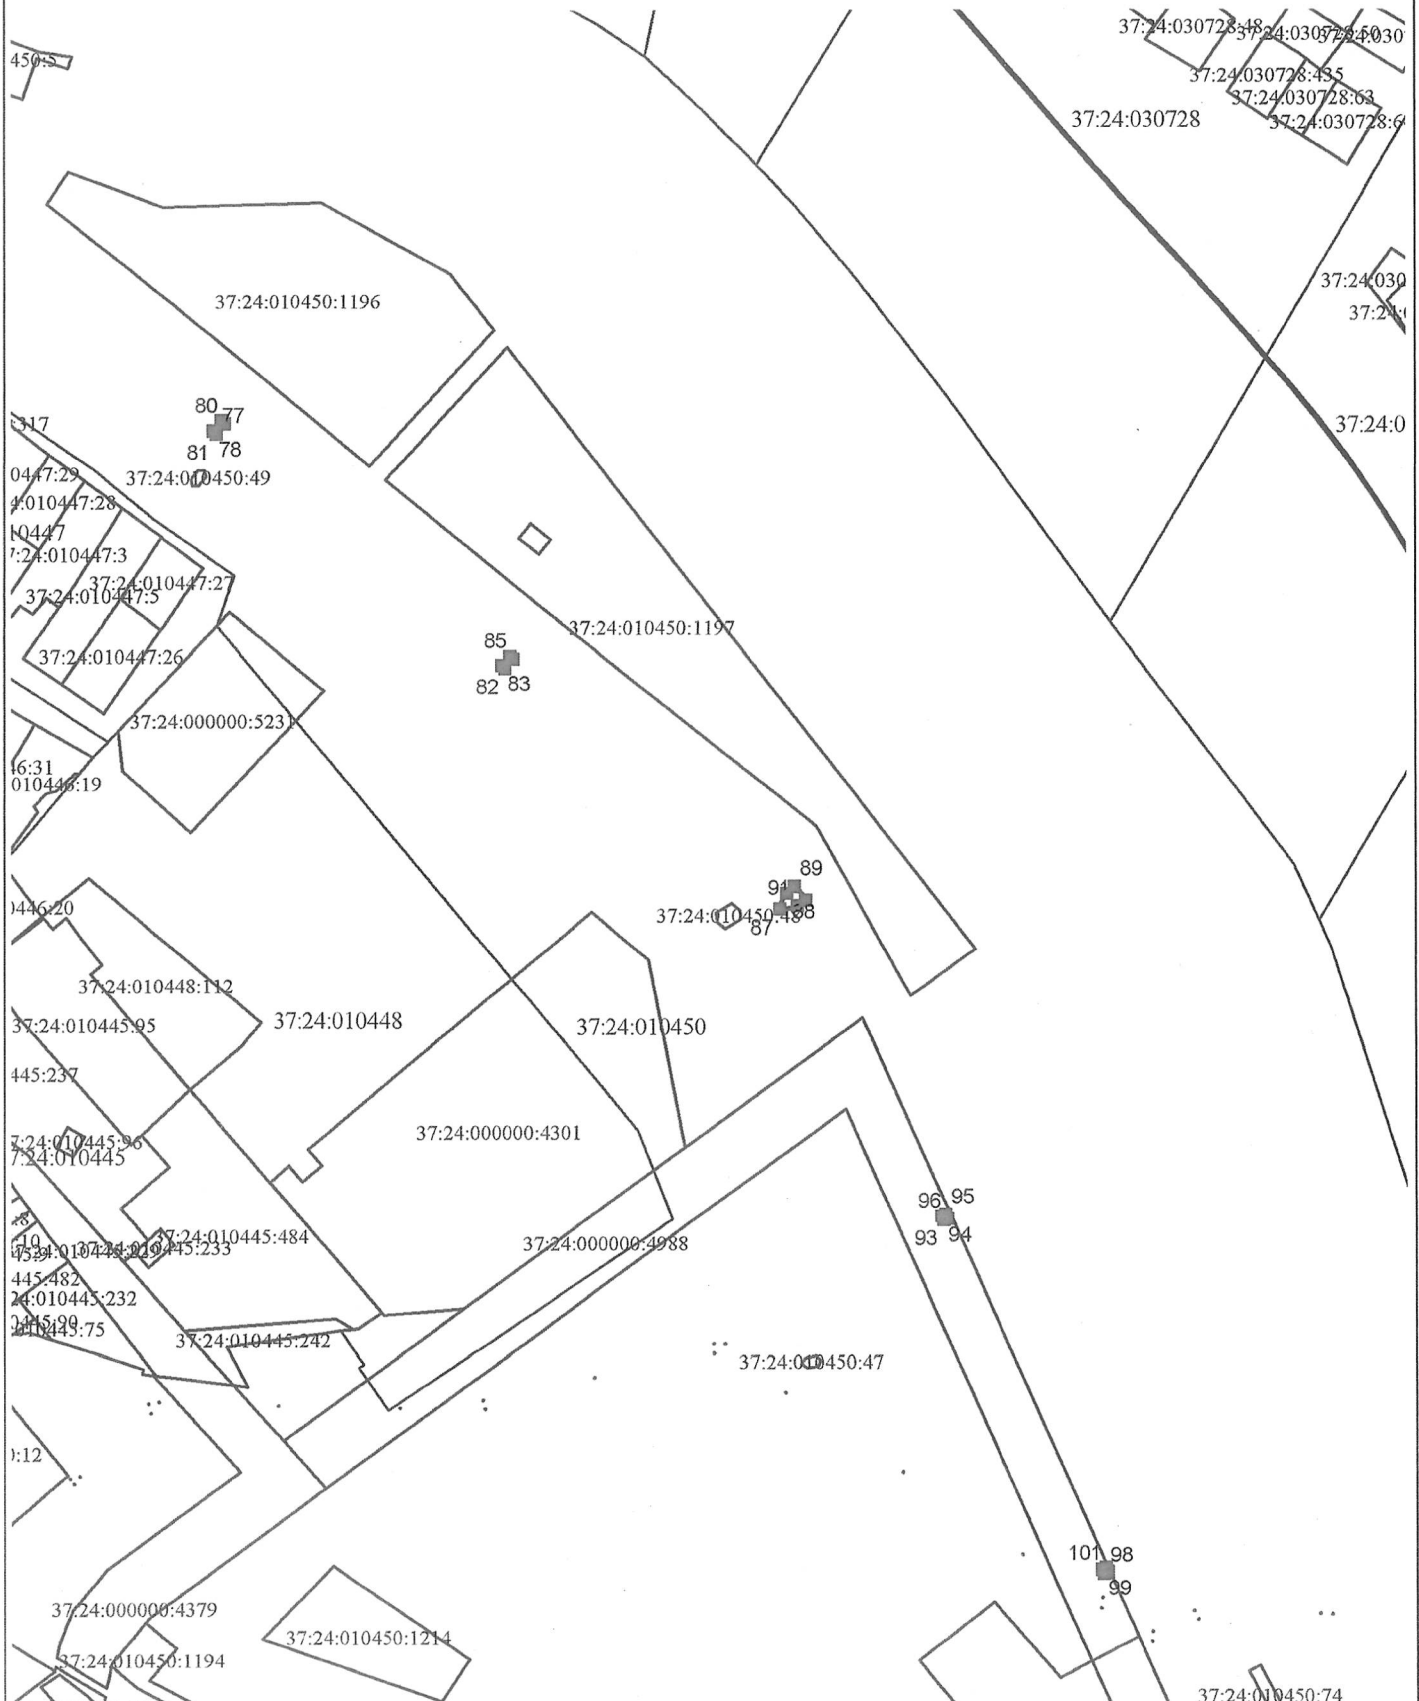

— проектные границы публичного сервитута
■ 1 — характерная точка границы публичного сервитута
— границы земельных участков
— границы кадастровых кварталов
37:24:010101:2874 — подпись кадастрового номера земельного участка
— граница города Иванова

Начальник управления архитектуры
и градостроительства Администрации
города Иванова главный архитектор города
Н.В. Петрова
« 28 » 02 2025 г.