


СХЕМА РАСПОЛОЖЕНИЯ ЗЕМЕЛЬНОГО УЧАСТКА

Общая площадь публичного сервитута – 976 кв.м

Местоположение: Российская Федерация, г. Иваново, Ивановская область, территория города Иваново

M 1:2000

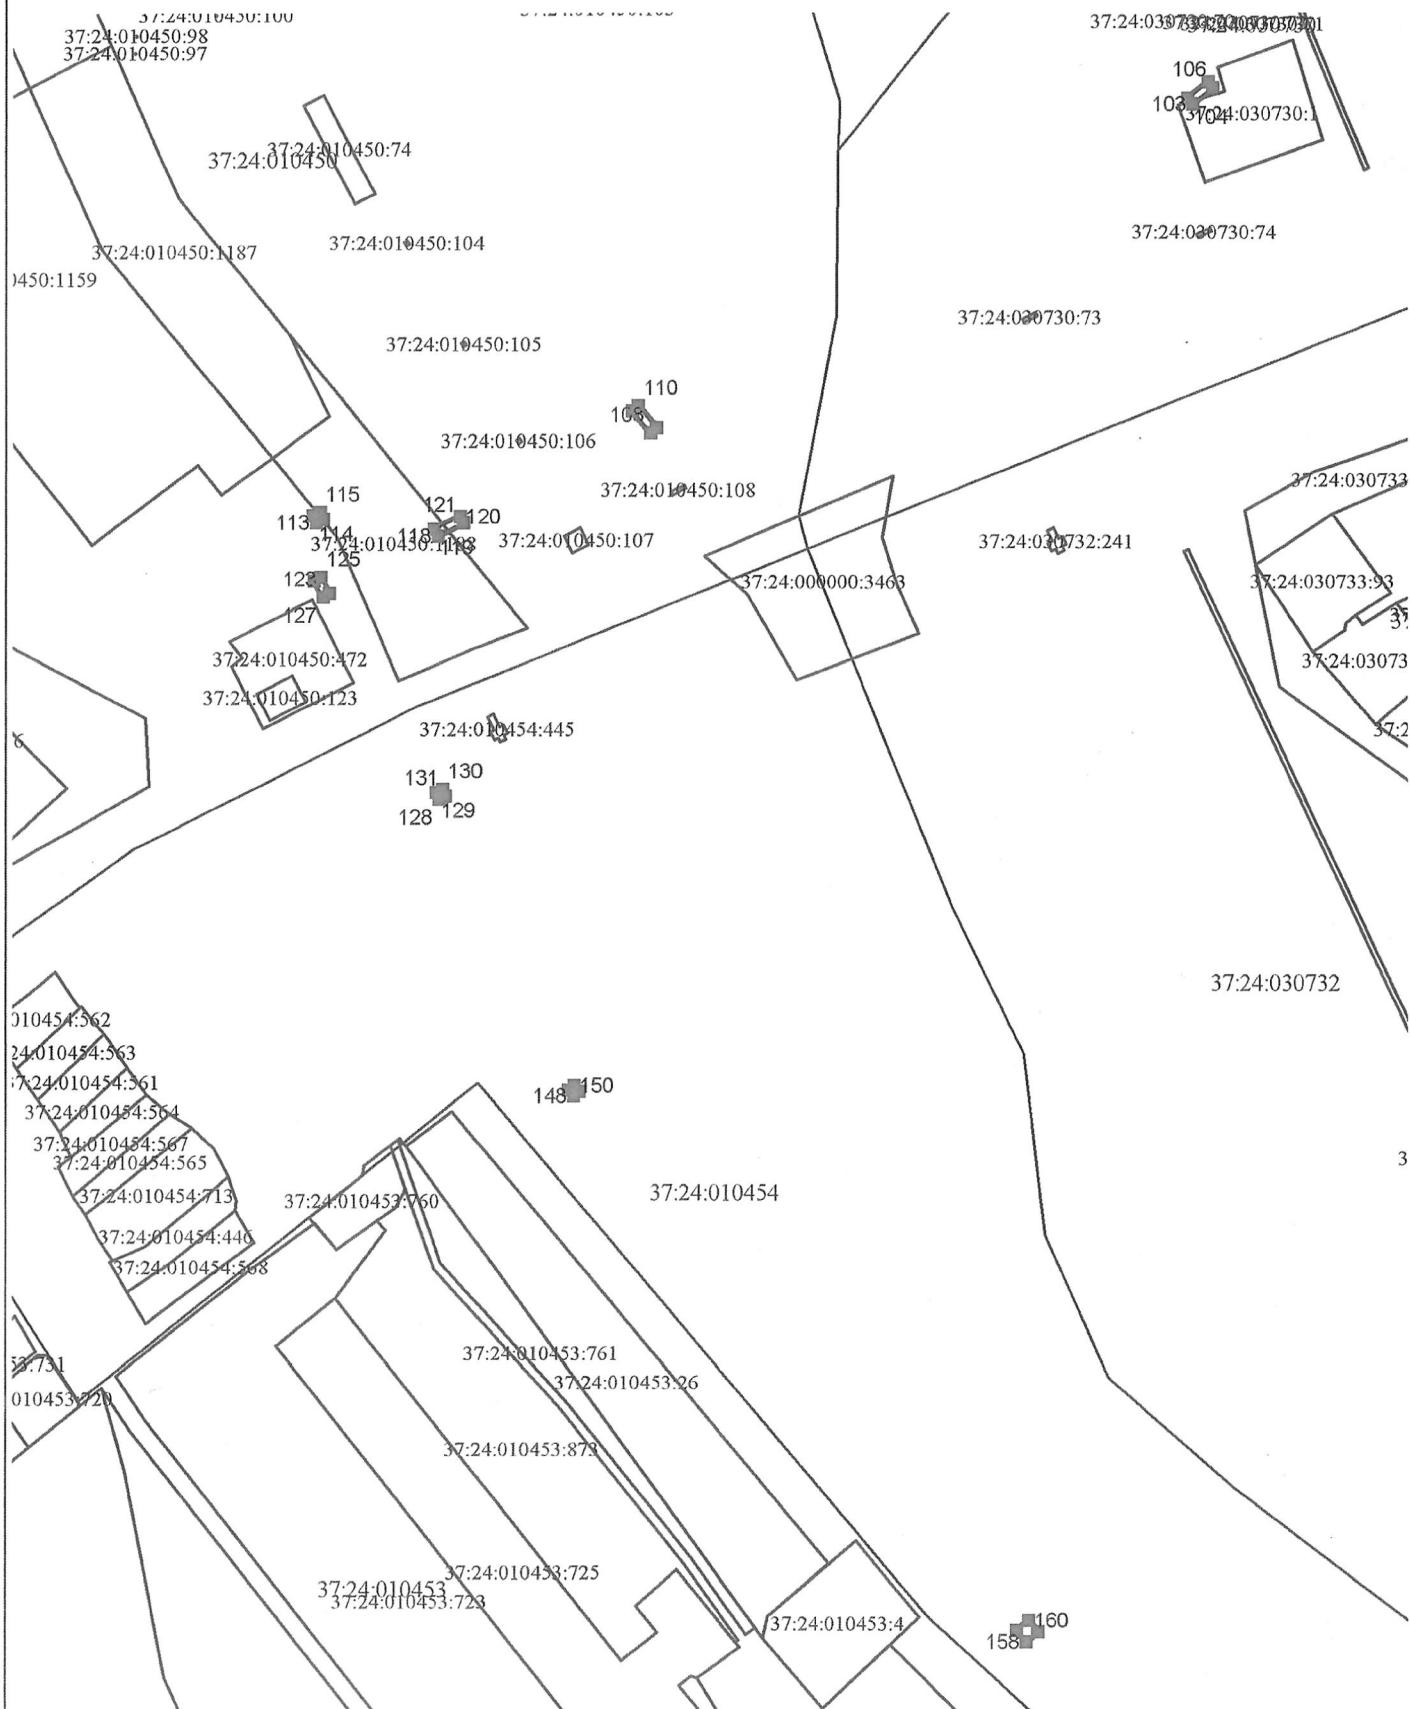

Начальник управления архитектуры
и градостроительства Администрации
города Иванова главный архитектор города
« 28 » 02 Н.В. Петрова
2025 г.

« 24 » 02 / 2025 г.