
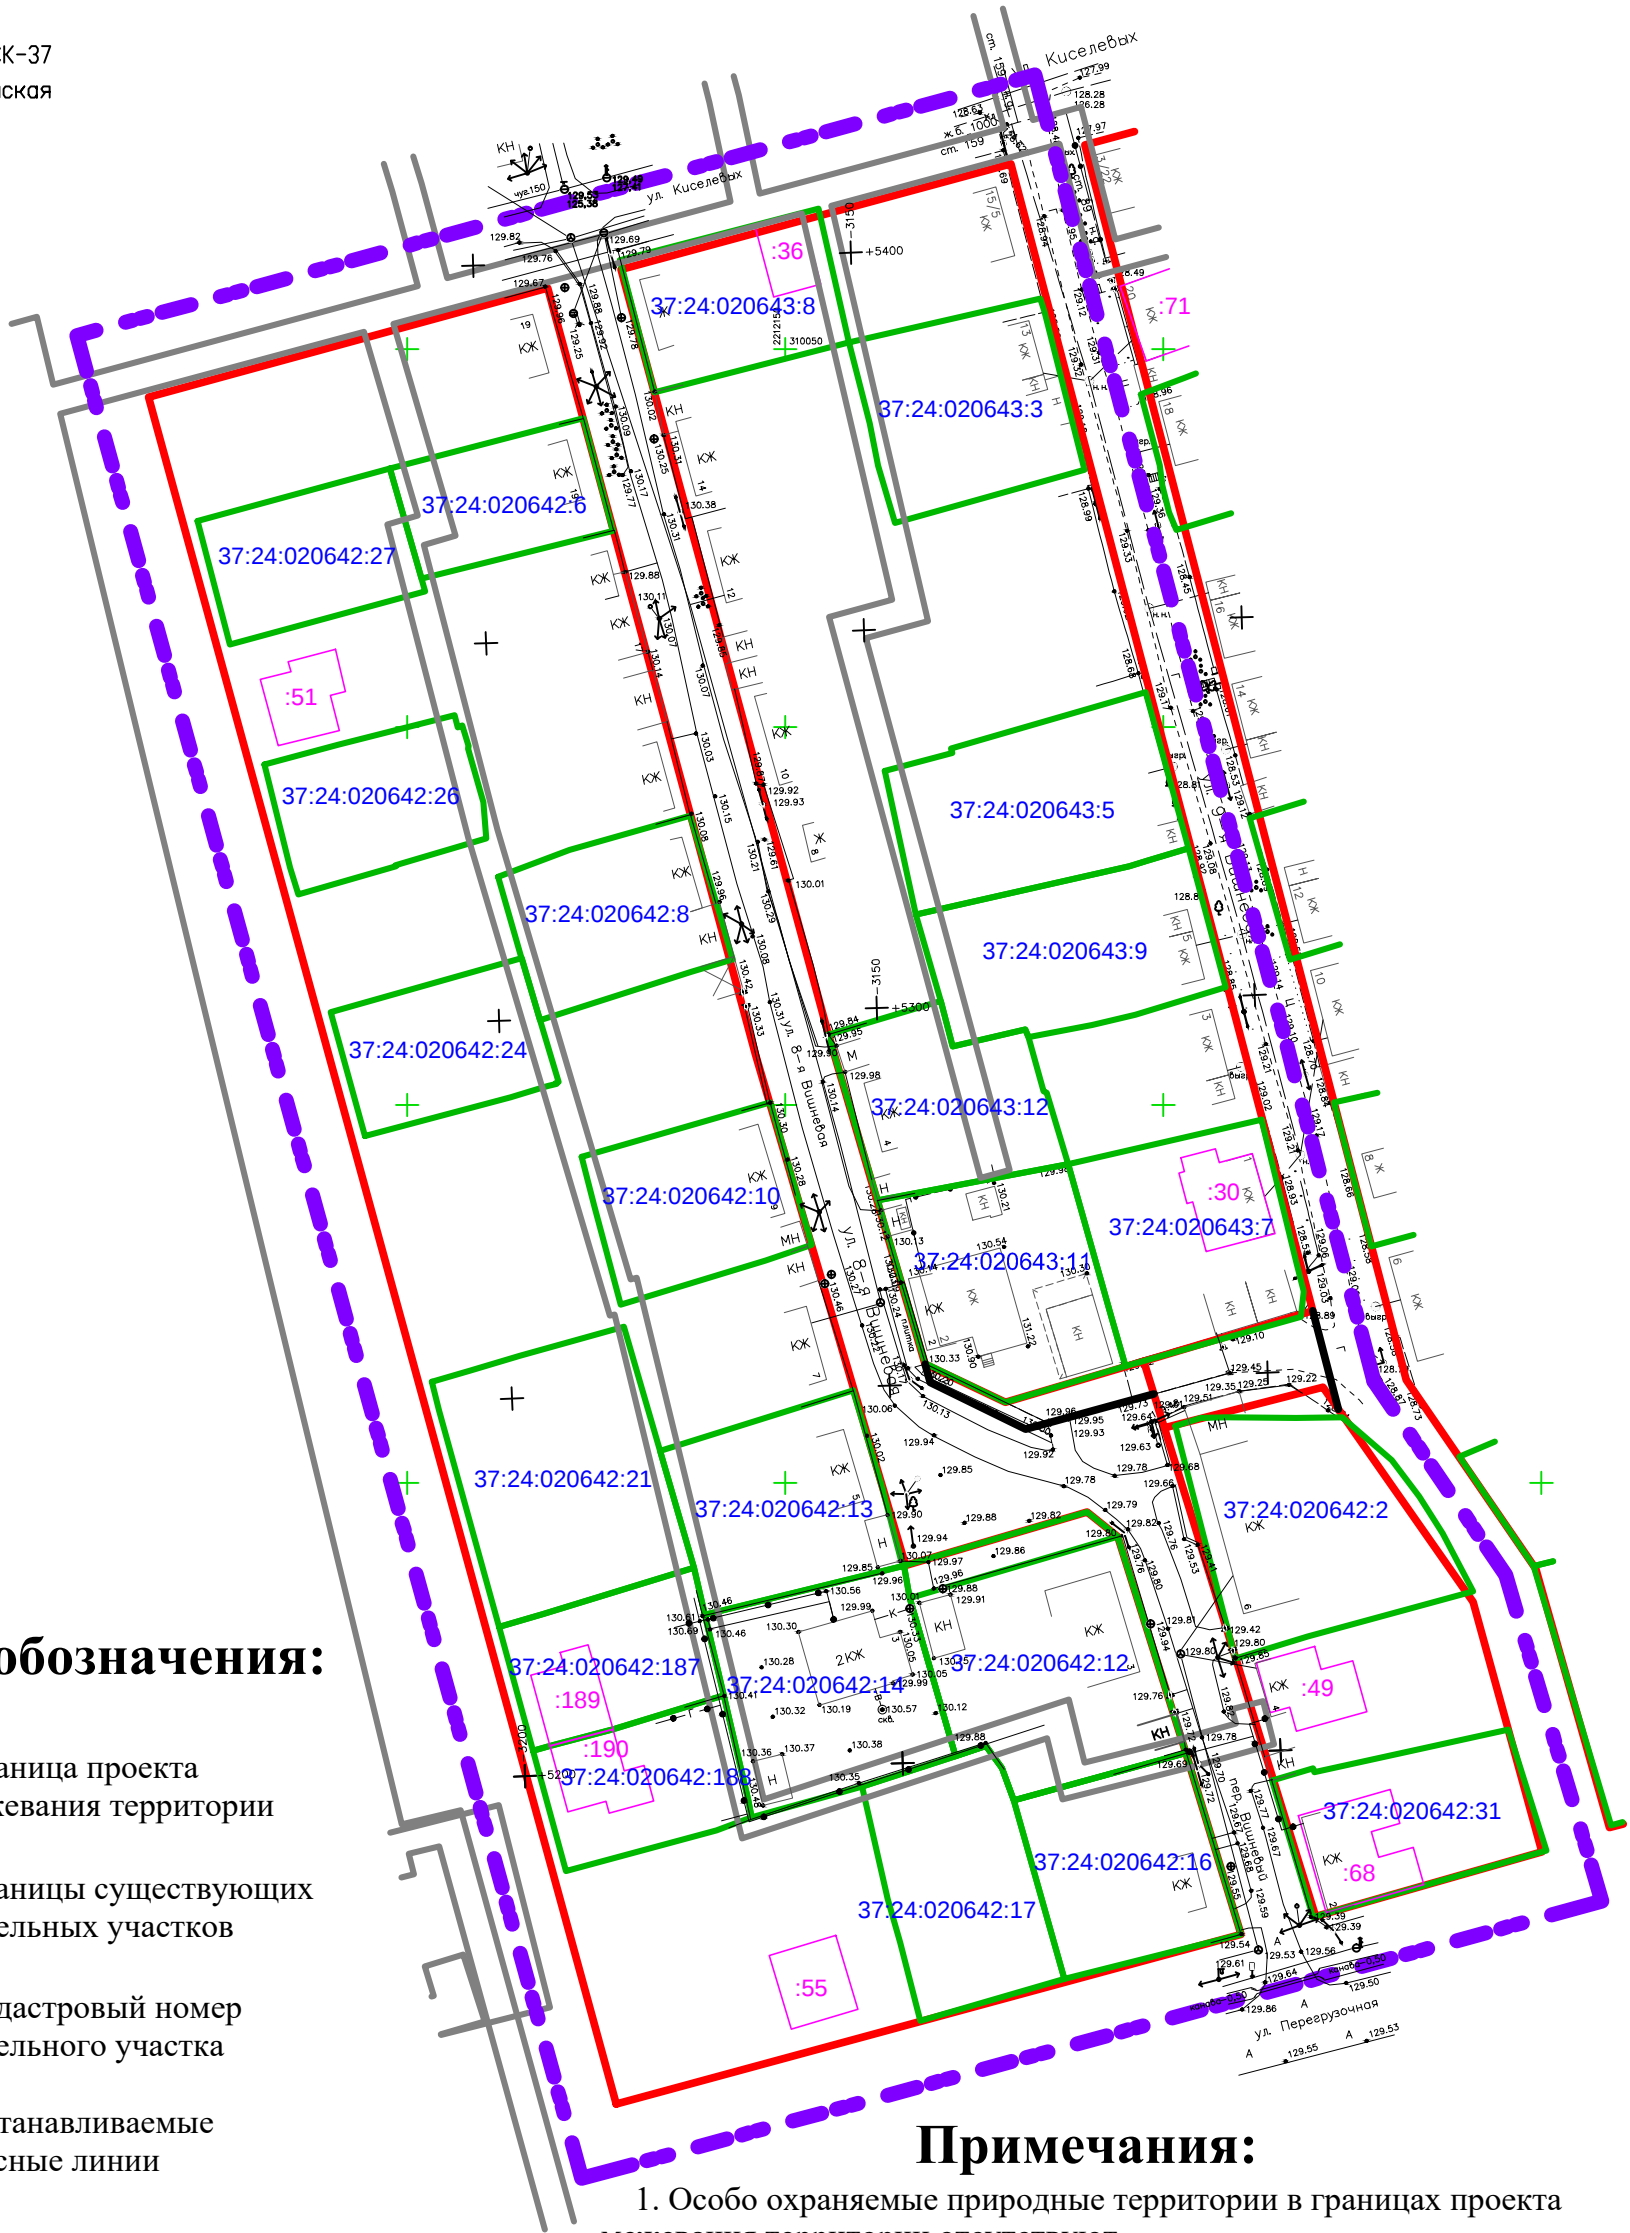


Система координат - МСК-37
Система высот - Балтийская

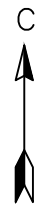

Условные обозначения:

- граница проекта межевания территории
- границы существующих земельных участков
- кадастровый номер земельного участка
- устанавливаемые красные линии
- существующие красные линии
- объекты капитального строительства, поставленные на государственный кадастровый учет

Границы зон с особыми условиями

- охранный зона газораспределительной сети

Примечания:

- Особо охраняемые природные территории в границах проекта межевания территории отсутствуют.
- Объекты культурного наследия в границах проекта межевания территории отсутствуют.
- Лесничества, участковые лесничества, лесные кварталы, лесотаксационные выделы или части лесотаксационных выделов в границах проекта межевания территории отсутствуют.
- Территория проектирования полностью попадает в границы приаэродромной территории аэродрома Иваново (Южный), в том числе в третью, четвертую, пятую и шестую подзоны приаэродромной территории аэродрома Иваново (Южный), а также в границы приаэродромных территорий аэродромов Ясуниха.

Согласовано

Взам. инв. №

Подпись и дата

Инв. № подл.

						Заказчик: Процик А.В.			
						3/бн-2024			
Изм.	Кол.	Лист	Ндок	Подпись	Дата	Проект внесения изменений в документацию по планировке территории (проект межевания территории) города Иванова, ограниченной улицами 8-й Вишневой, Киселевых, 7-й Вишневой, Перегрузочной, переулке Вишневым, утвержденную постановлением Администрации города Иванова от 13.12.2021 № 1478	Стадия	Лист	Листов
Ген. директор		Косорукова Ю.А.			12.2024		ПМТ	1	2
ГИП		Платоновчев Д.Л.			12.2024				
						Материалы по обоснованию проекта межевания территории Масштаб 1:1000	ООО "Центр проектирования и инженерных изысканий"		