
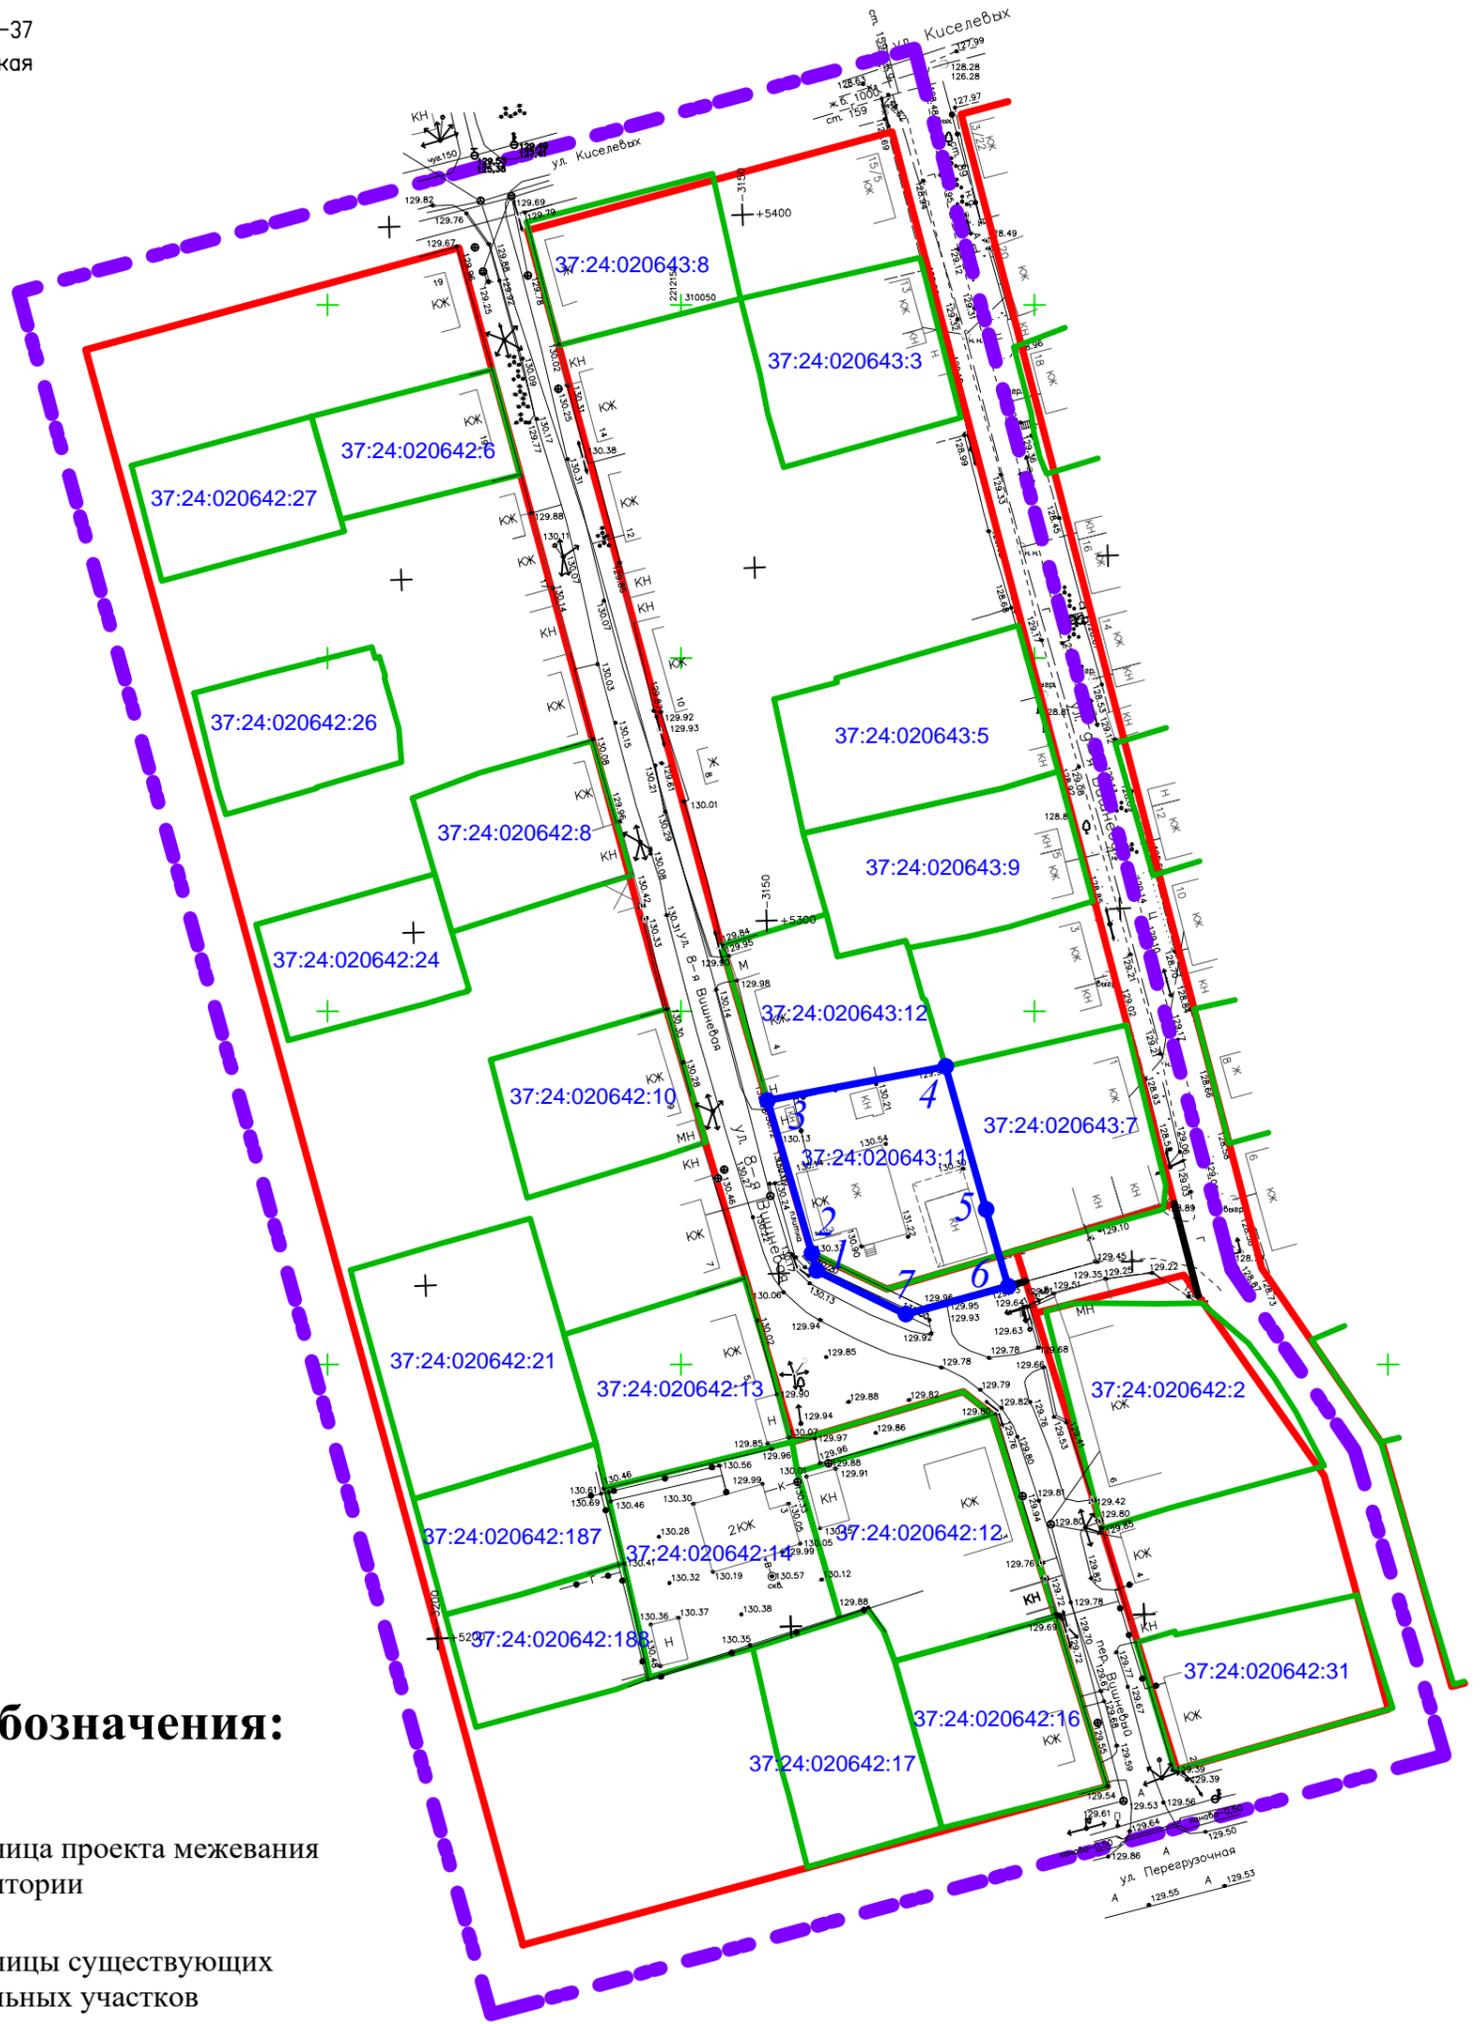
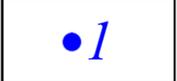


Система координат - МСК-37  
Система высот - Балтийская

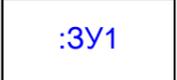

### Условные обозначения:

-  - граница проекта межевания территории
-  - границы существующих земельных участков
-  - границы образуемых земельных участков
-  - характерные точки образуемых земельных участков
-  - условный номер образуемого земельного участка
-  - кадастровый номер земельного участка
-  - устанавливаемые красные линии
-  - существующие красные линии

### Примечание:

Публичные сервитуты в границах проекта межевания территории отсутствуют.

Согласовано				
Взам. инв. №				
Подпись и дата				
Инв. № подл.				

<i>Заказчик: Процик А.В.</i>					
<i>3/бн-2024</i>					
Изм.	Кол.	Лист	Идок	Подпись	Дата
Проект внесения изменений в документацию по планировке территории (проект межевания территории) города Иванова, ограниченной улицами 8-й Вишневой, Киселевых, 7-й Вишневой, Перегрузочной, переулком Вишневым, утвержденную постановлением Администрации города Иванова от 13.12.2021 № 1478					
Основная (утверждаемая) часть проекта межевания Чертеж границ образуемых земельных участков Масштаб 1:1000					
Стадия		Лист	Листов		
<b>ПМТ</b>		<b>1</b>	<b>2</b>		
ООО "Центр проектирования и инженерных изысканий"					