


C
↑
↓

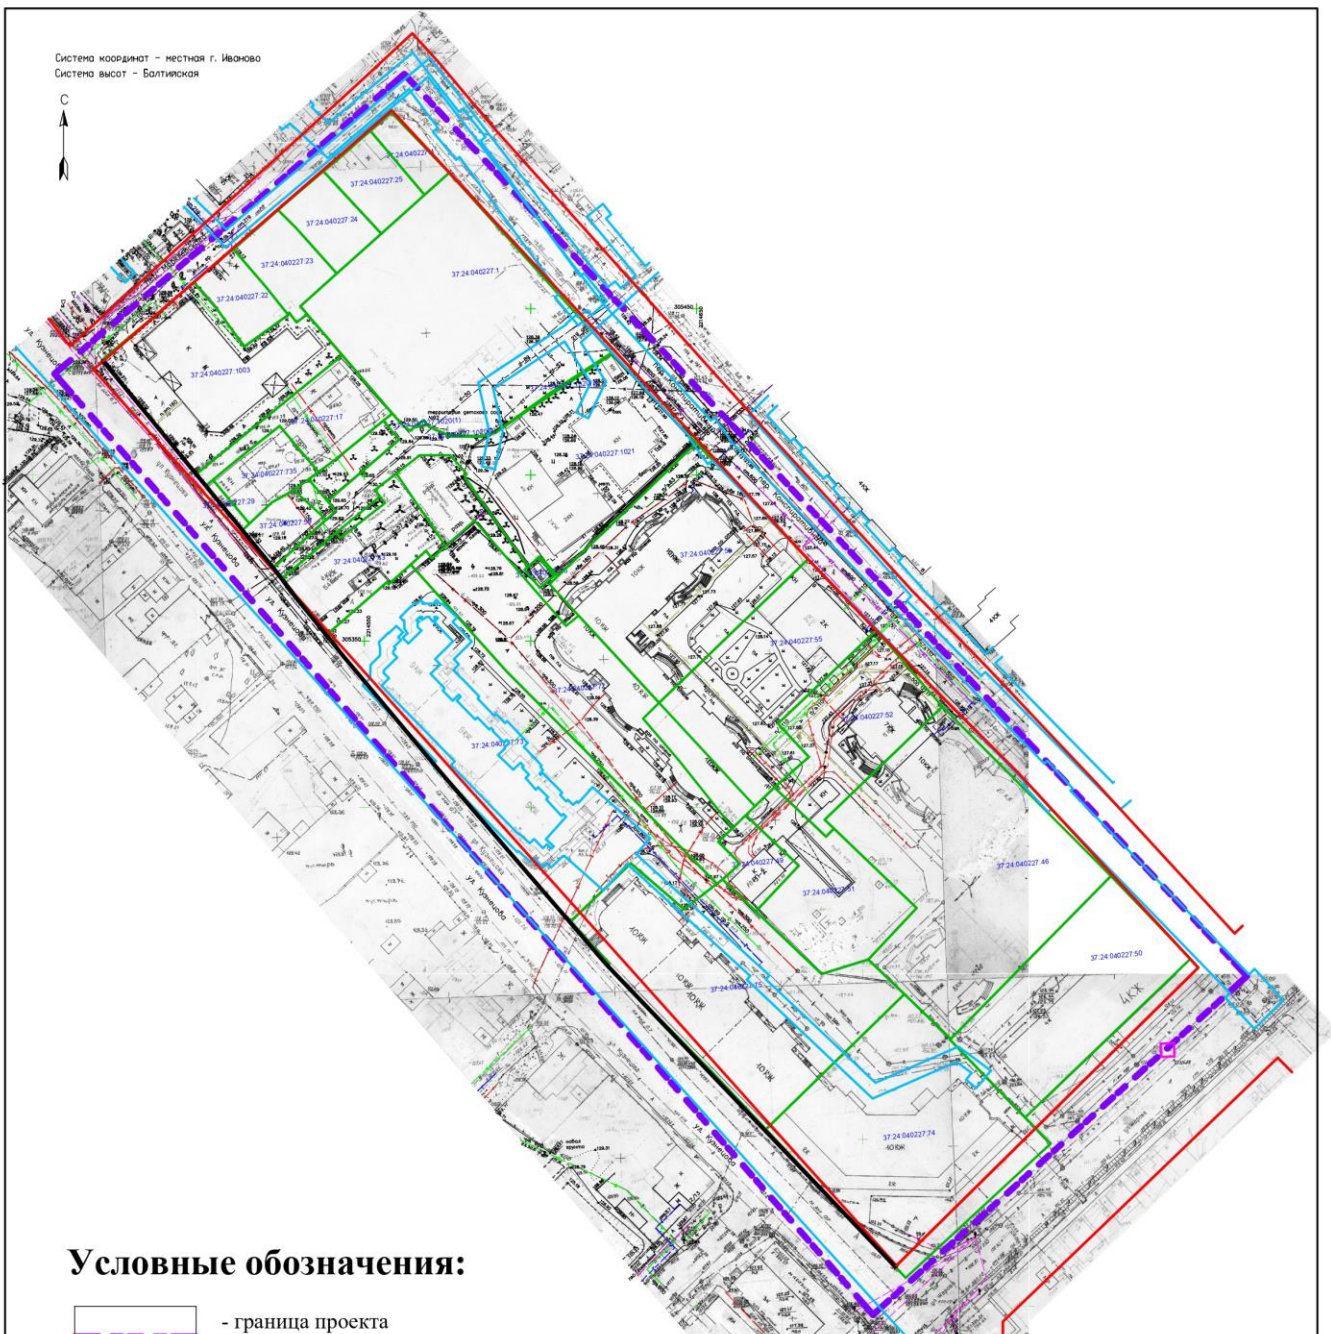

- граница проекта межевания территории
- границы существующих земельных участков
- существующие красные линии
- устанавливаемые красные линии
- кадастровый номер земельного участка

 - охранная зона кабельной линии электропередачи КЛ-6кВ

 - охранная зона пункта государственной геодезической сети

1. Особо охраняемые природные территории в границах проекта межевания территории отсутствуют.

2. На земельном участке с кадастровым номером 37:24:040227:43 по адресу: г. Иваново, ул. Кузнецова, д. 28 расположен выявленный объект культурного наследия "Дом Полушкина М.А. (распоряжение Департамента культуры и культурного наследия Ивановской области от 18.06.2009 № 70). Требования к сохранению, содержанию и использованию выявленного объекта культурного наследия "Дом Полушкина М.А." утверждены распоряжением комитета Ивановской обл. по государственной охране объектов культурного наследия от 23.01.2017 № 4-о.

3. Лесничество, участковые лесничества, лесные кварталы, лесотаксационные выделы или части лесотаксационных выделов в границах проекта межевания территории отсутствуют.

4. Территория проектирования полностью попадает в границы приаэродромной территории аэродрома Иваново (Южный), в том числе в третьую, четвертую, пятую и шестую подзоны приаэродромной территории аэродрома Иваново (Южный), а также в границы приаэродромных территорий аэродромов Ясонишка.

					Заказчик: ООО СЗ "Демидовъ"		
					5/17-2023		
Изм.	Кол.	Лист	Изм.	Подпись	Дата	Документация по планировке территории (проект межевания территории) города Иванова, ограниченной улицей Губинской, переулки Марковского и Конституционным, (улицей Жарова	
Ген. директор		Козловская Ю.А.			12.2023	Страниц	Листов
ГП		Деревянникова Г.Ю.			12.2023	ПМТ	1 1
Материалы по обоснованию проекта межевания территории						ООО "Центр проектирования и инженерных изысканий"	
Масштаб 1:1000							

Формат А2