



Система координат - местная г. Иванова
Система высот - Балтийская

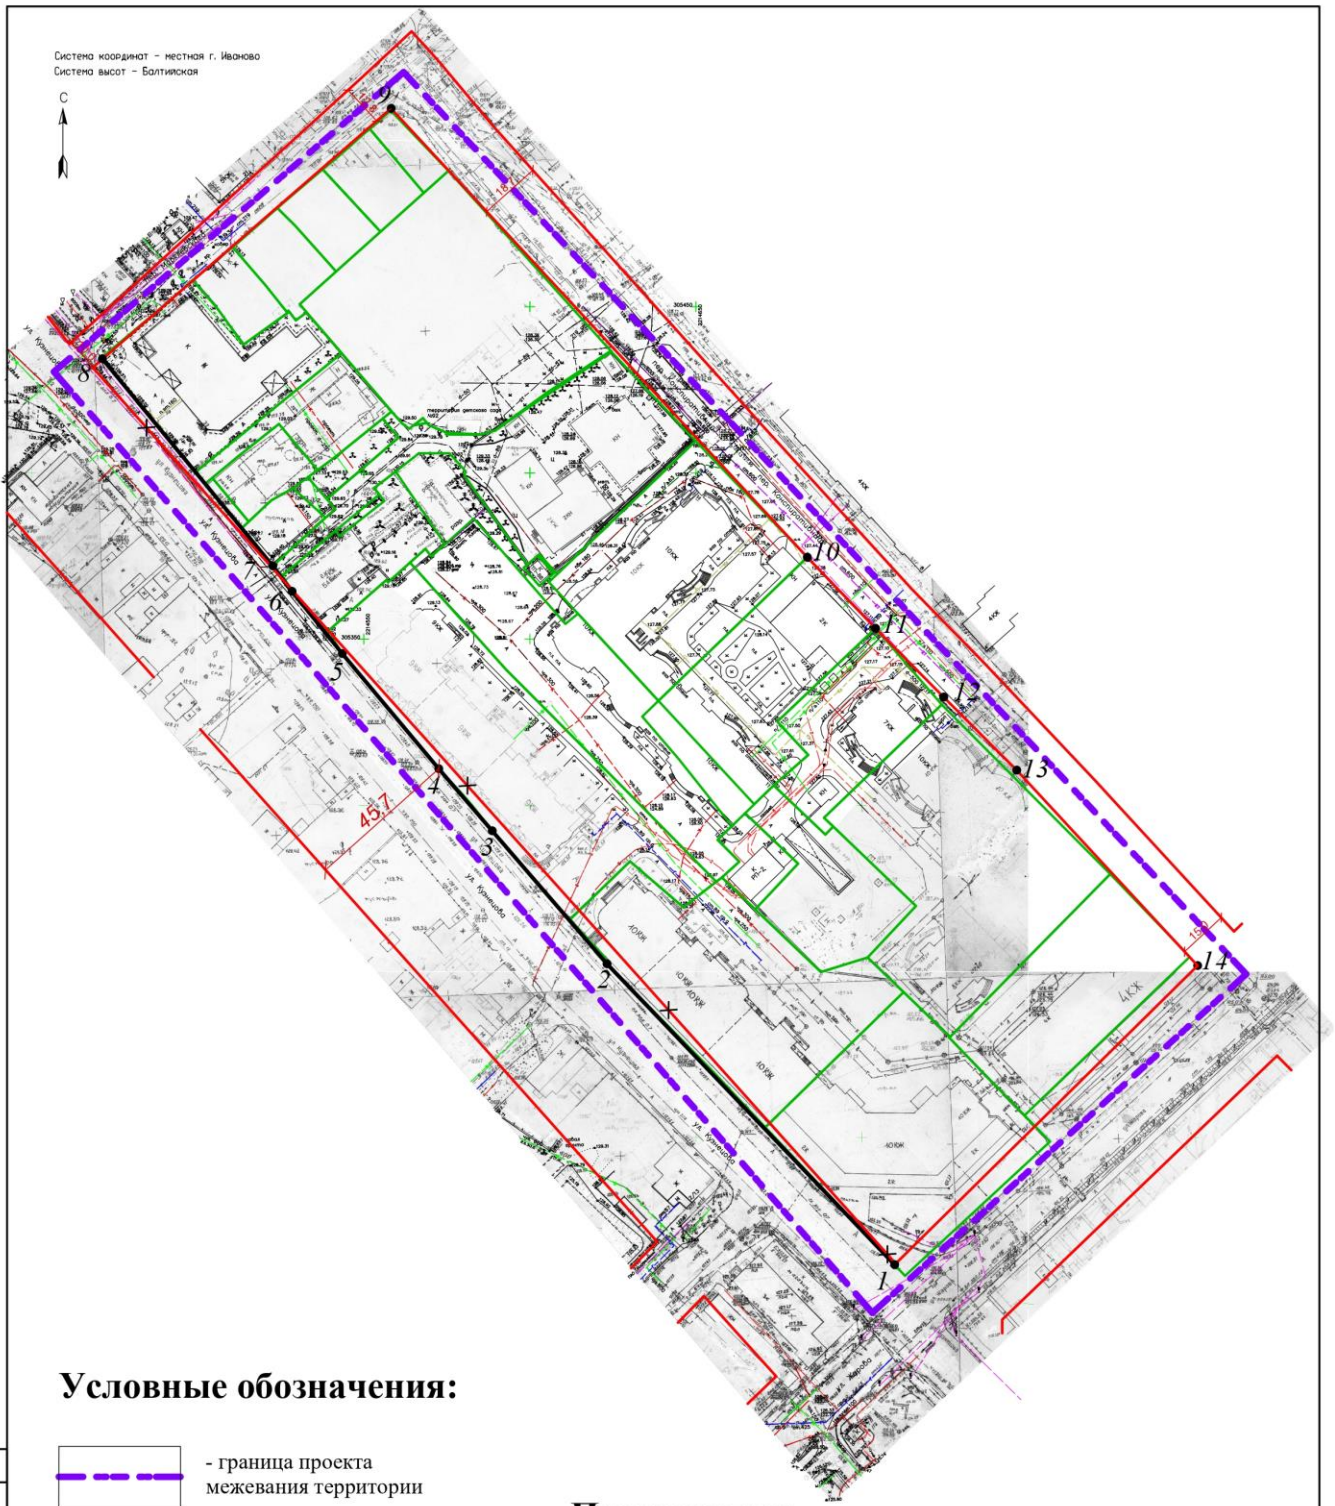

Условные обозначения:



- граница проекта
межевания территории

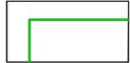


- границы существующих
земельных участков



- существующие
красные линии



- отменяемые
красные линии

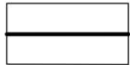

- устанавливаемые
красные линии



- поворотные точки
красных линий

Примечание:

1. В отношении данной территории отсутствует утвержденный проект планировки, в связи с чем отсутствуют элементы планировочной структуры.

2. Отступ от красных линий в целях определения мест допустимого размещения зданий, строений, сооружений принимать в соответствии с Правилами землепользования и застройки города Иванова, действующими на момент выдачи градостроительного плана земельного участка, полученного для целей строительства или реконструкции объекта капитального строительства.

						Заказчик: ООО СЗ "Демидов"				
						54/П-2023				
Изм.	Кол.	Лист	Лист	Лист	Дата					
Ген. директор	Козарова Ю.А.	12.2023	Документация по планировке территории (проект межевания территории) города Иванова, ограниченной улицей Кунаевых, переулками Марковского и Конституционным, улицей Жарова			Статус	Лист	Листов		
ГМП	Деревягина Г.Ю.	12.2023				ГМП	1	2		
						Основная (утверждаемая) часть проекта межевания Чертеж красных линий Масштаб 1:1000				
			ООО "Центр проектирования и инженерных изысканий"							

Формат А2