
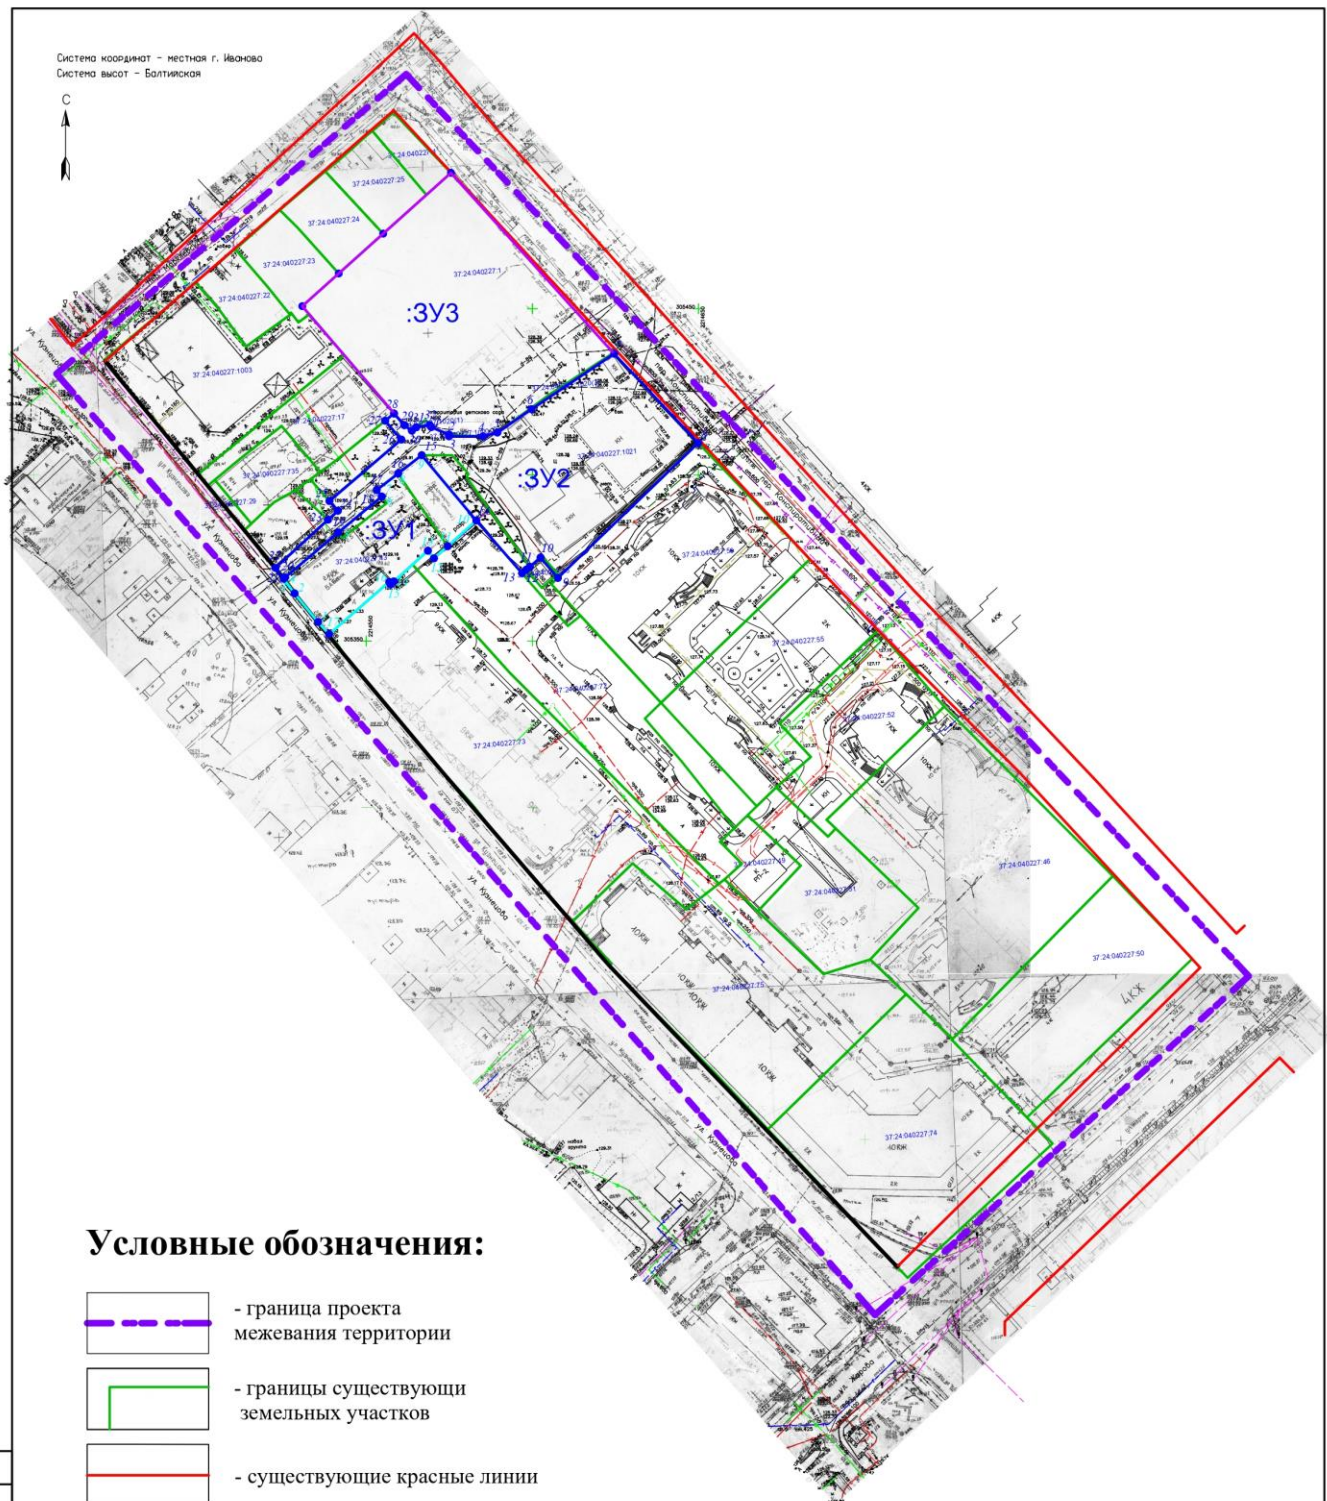
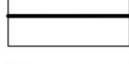


Система координат – местная г. Иваново
Система высот – Балтийская

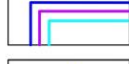

Условные обозначения:

-  - граница проекта межевания территории
-  - границы существующих земельных участков
-  - существующие красные линии
-  - устанавливаемые красные линии
-  - границы образуемых земельных участков
-  - характерные точки образуемых земельных участков
-  - кадастровый номер земельного участка
-  - условный номер образуемого земельного участка

Примечание:

Публичные сервитуты в границах проекта межевания территории отсутствуют.

						Заказчик: ООО СЗ "Демидовъ"		
						54/П-2023		
Изм.	Кол.	Лист	Лист	Полный	Дата	Документация по планировке территории (проект межевания территории) города Иваново, ограничением участка Кузнецов, переулки Марковского и Константинов, улицы Жарова	Страница	Лист
Ген. директор	Козунов Ю.А.	12.2023					ПМТ	2
ГМП	Деревягина Г.Ю.	12.2023				Основная (утверждаемая) часть проекта межевания. Чертеж границ образуемых земельных участков. Масштаб 1:1000	Листов	2
						ООО "Центр проектирования и инженерных изысканий"		

Формат А2

Создано	
Вариант №	
Подпись и дата	
Имя и № подл.	