


СХЕМА РАСПОЛОЖЕНИЯ ЗЕМЕЛЬНОГО УЧАСТКА

Общая площадь публичного сервитута – 1825 кв.м

Местоположение: Российская Федерация, Ивановская область, территория города Иванова и Ивановского района

M 1:3500

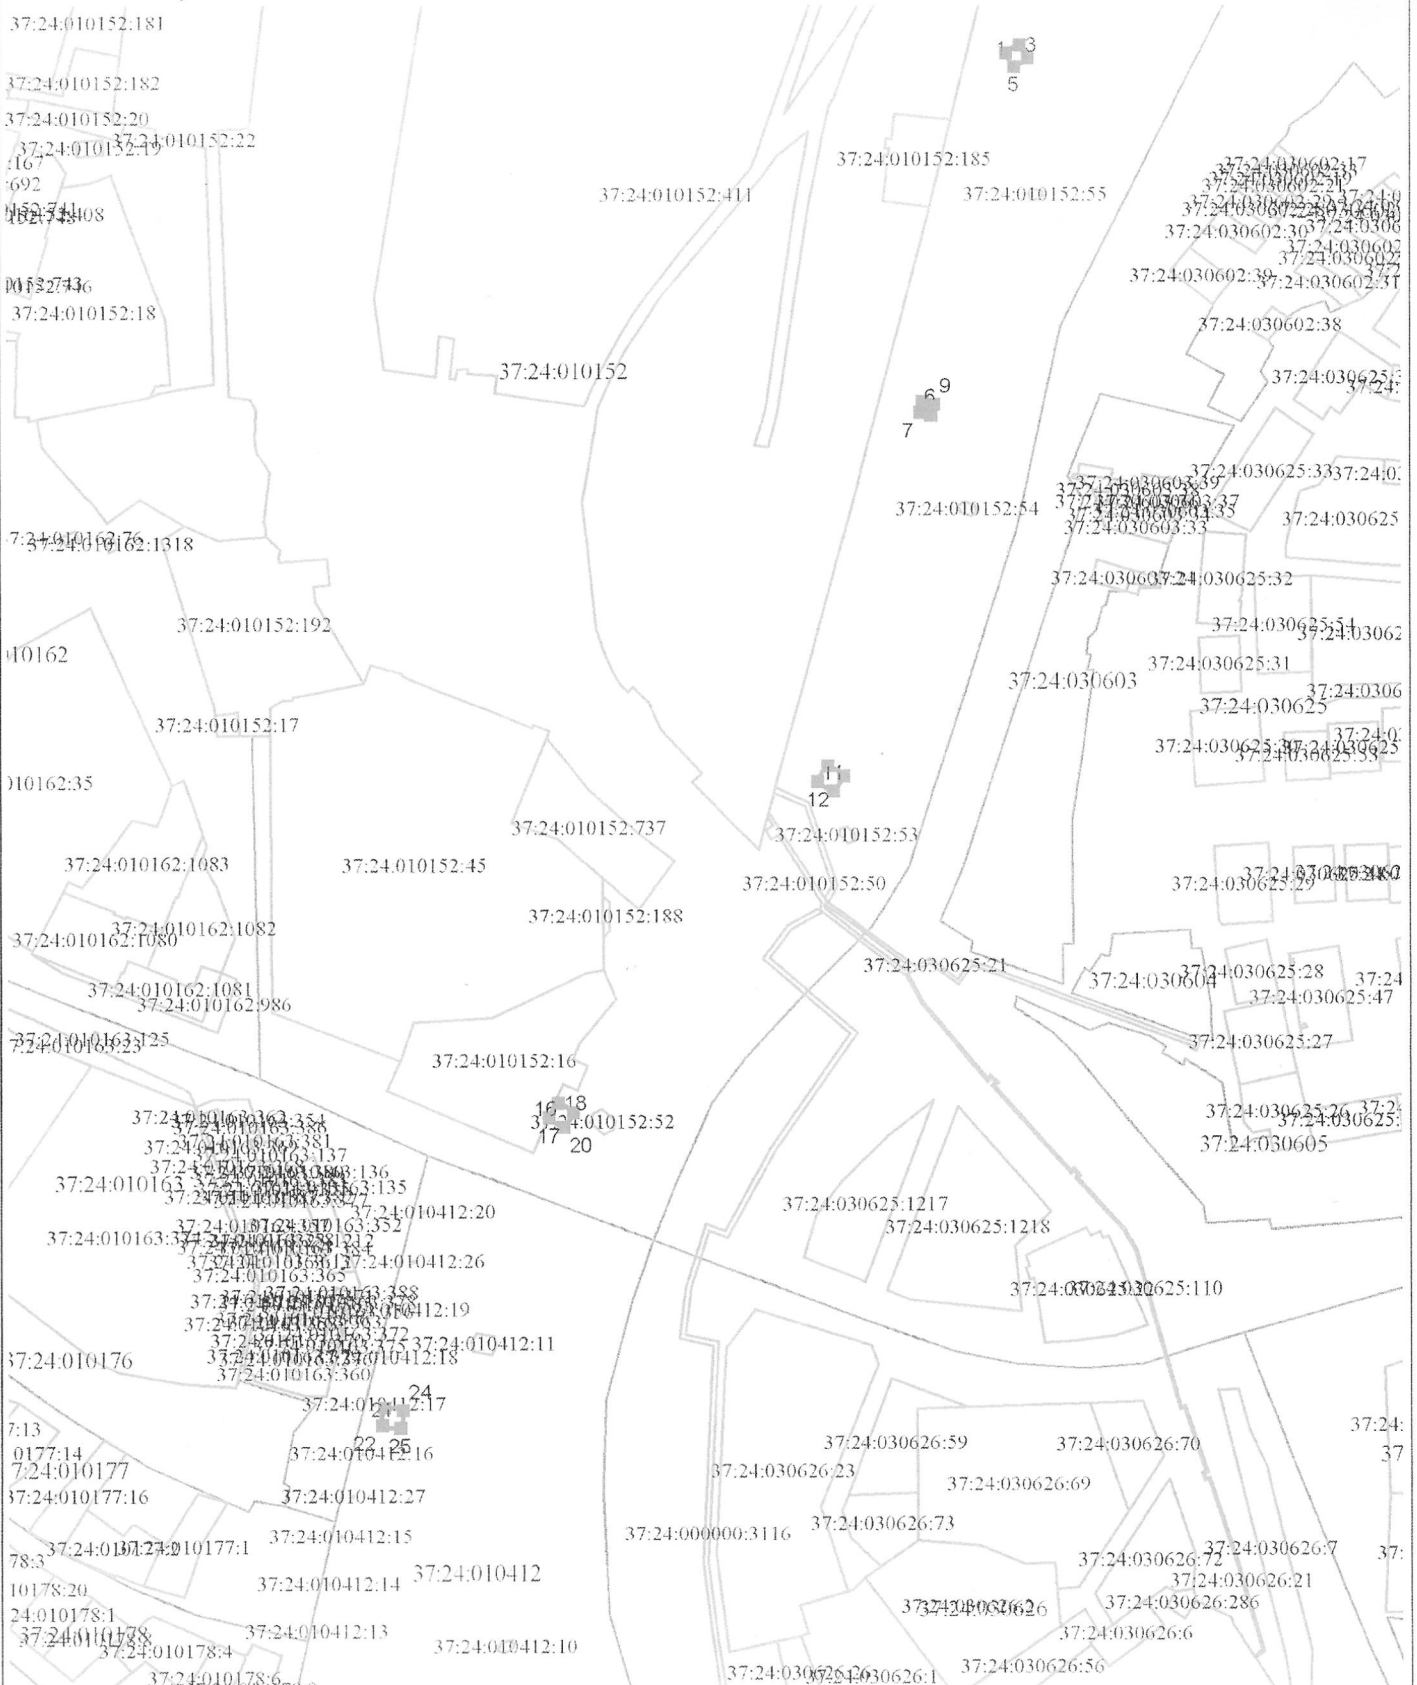

Начальник управления архитектуры
и градостроительства Администрации
города Иванова *Н.В. Петрова* главный архитектор города
« 03 » 06 2025 г.

« 02 » 06 / 2025 г.