


СХЕМА РАСПОЛОЖЕНИЯ ЗЕМЕЛЬНОГО УЧАСТКА

Общая площадь публичного сервитута — 1825 кв.м

Местоположение: Российская Федерация, Ивановская область, территория города Иванова
и Ивановского района

М 1:4000

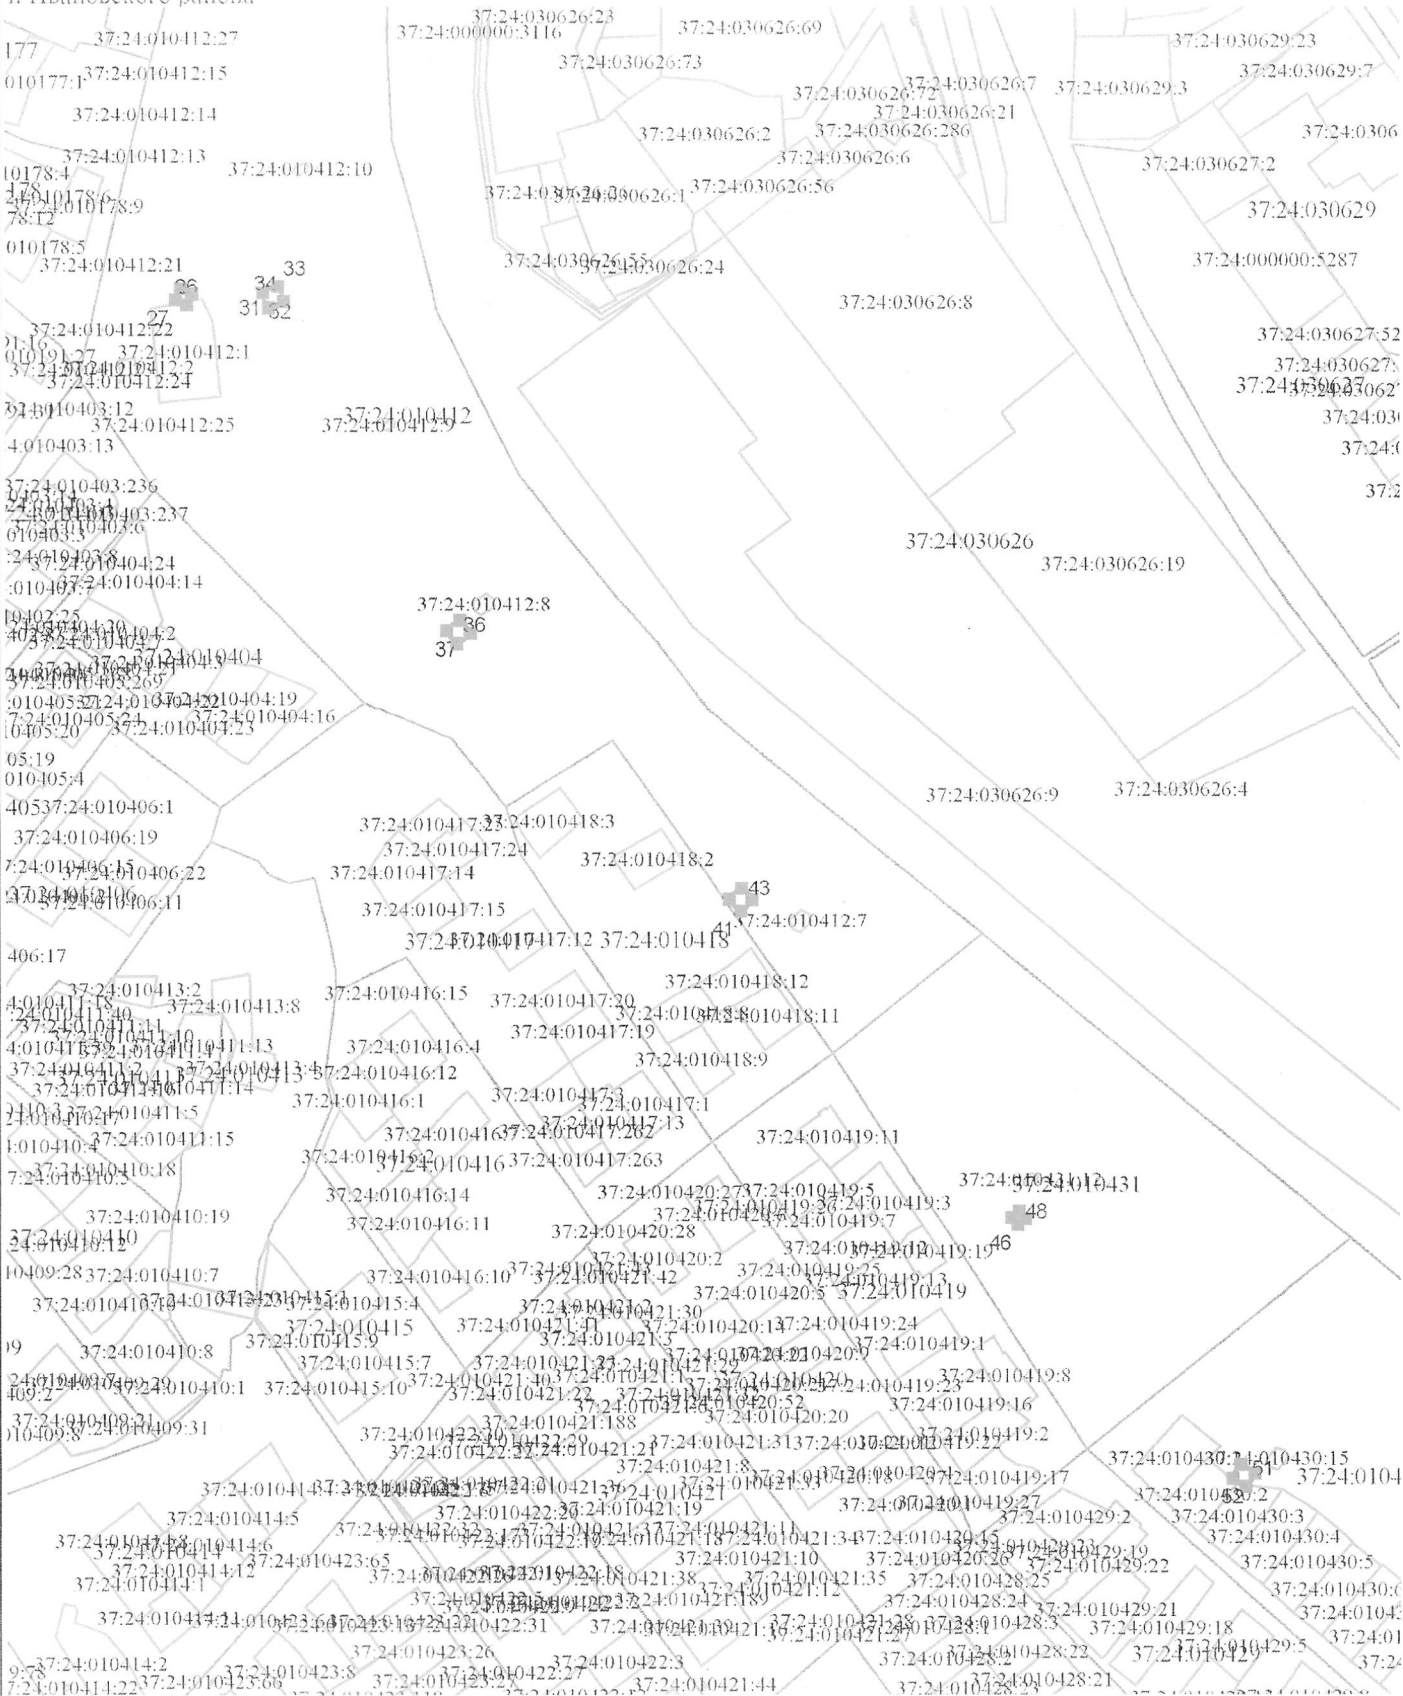

проектные границы публичного сервитута

характерная точка границы публичного сервитута

границы земельных участков

границы кадастровых кварталов

37:24:010101:2874 подпись кадастрового номера земельного участка

граница города Иванова

Начальник управления архитектуры
и градостроительства Администрации
города Иванова-главный архитектор города

«02» 06/ 2025 г.

Н.В. Петрова