


СХЕМА РАСПОЛОЖЕНИЯ ЗЕМЕЛЬНОГО УЧАСТКА

Общая площадь публичного сервитута — 1825 кв.м

Местоположение: Российская Федерация, Ивановская область, территория города Иванова и Ивановского района

M 1:4000

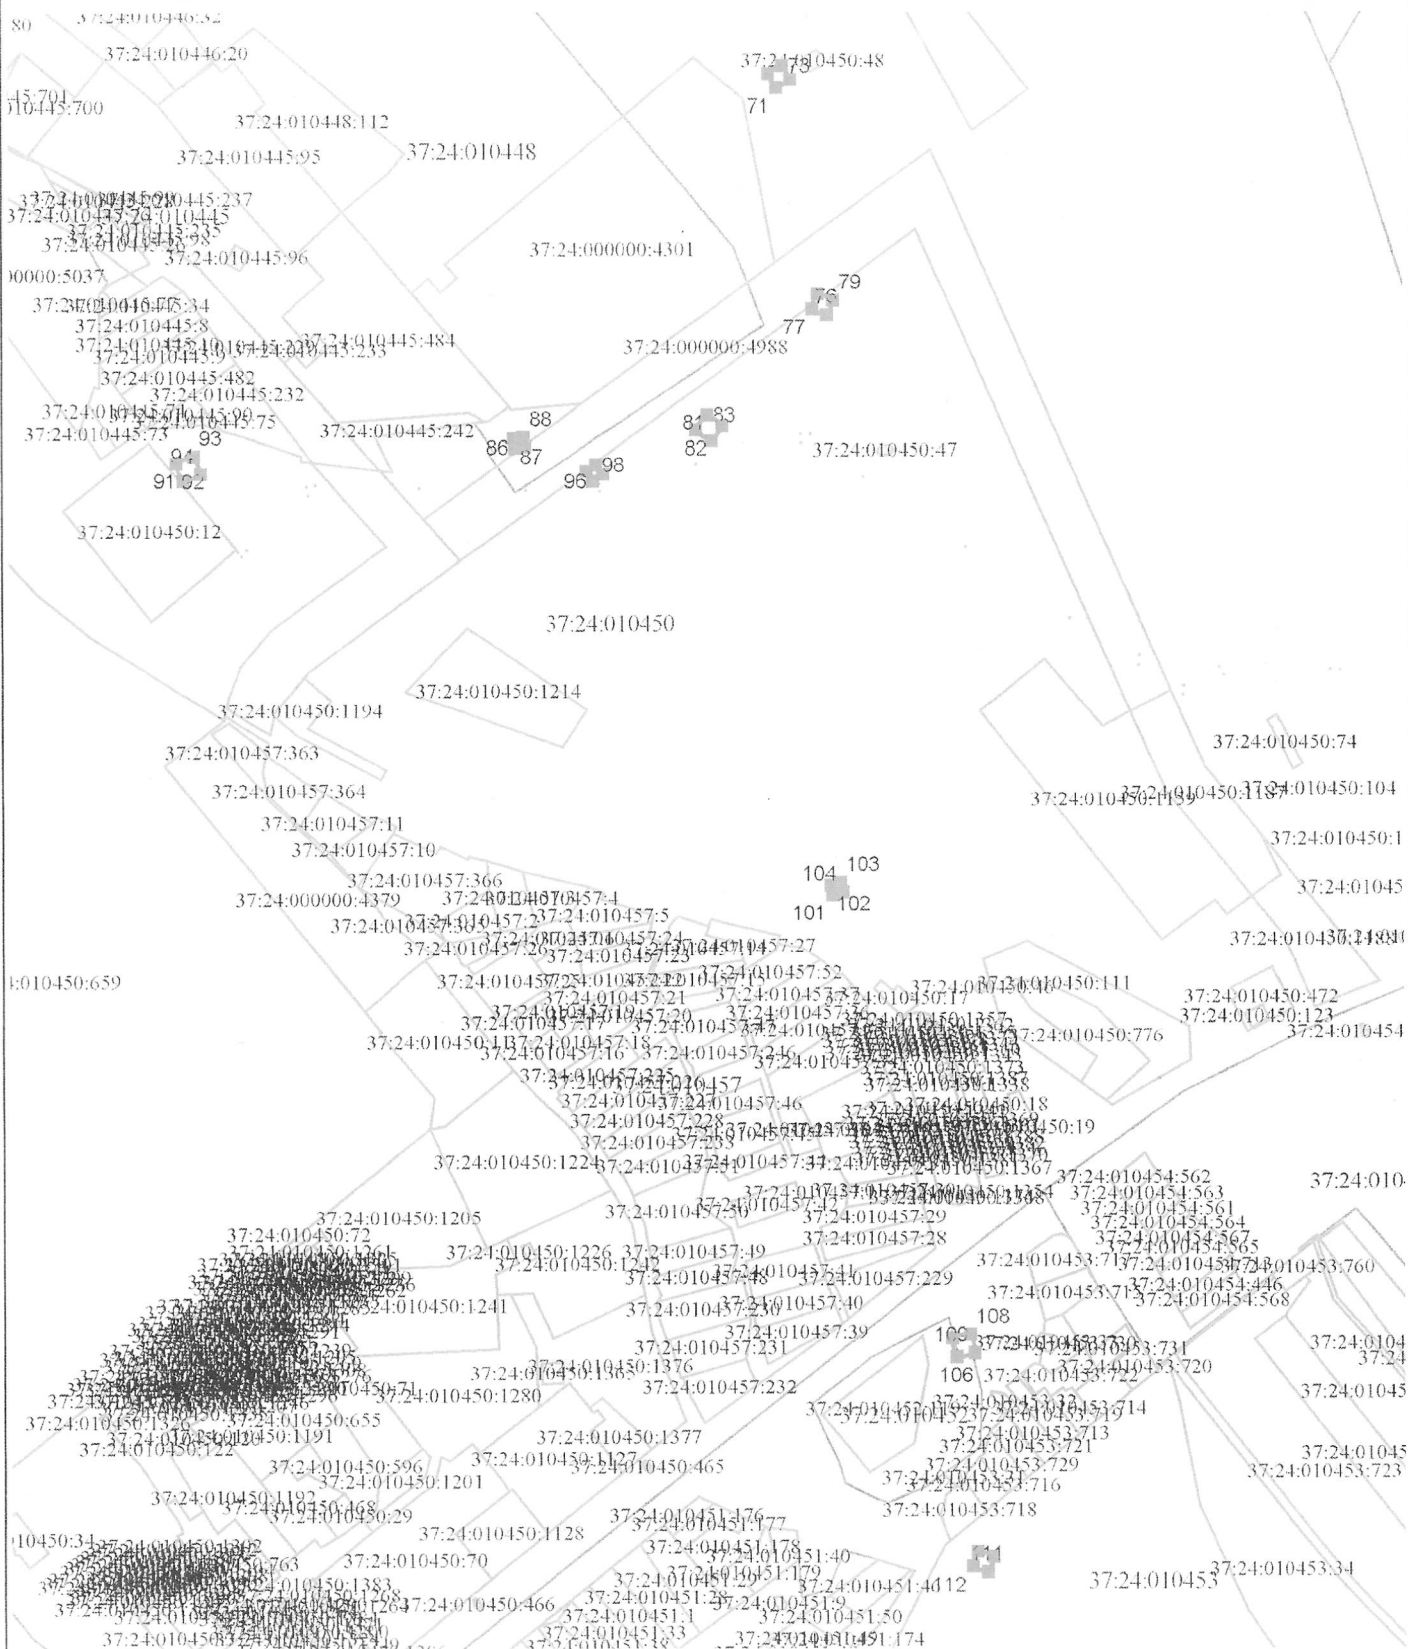

- 1 проектные границы публичного сервитута
 2 характерная точка границы публичного сервитута
 3 границы земельных участков
 4 границы кадастровых кварталов
 5 подпись кадастрового номера земельного участка
 6 граница города Иваново

Начальник управления архитектуры
и градостроительства Администрации
города Ижевска - главный архитектор города
« 03 » 06 2025 г. Н.В. Петрова