


### СХЕМА РАСПОЛОЖЕНИЯ ЗЕМЕЛЬНОГО УЧАСТКА

Общая площадь публичного сервитута — 1825 кв.м

Местоположение: Российская Федерация, Ивановская область, территория города Иванова и Ивановского района

M 1:4000

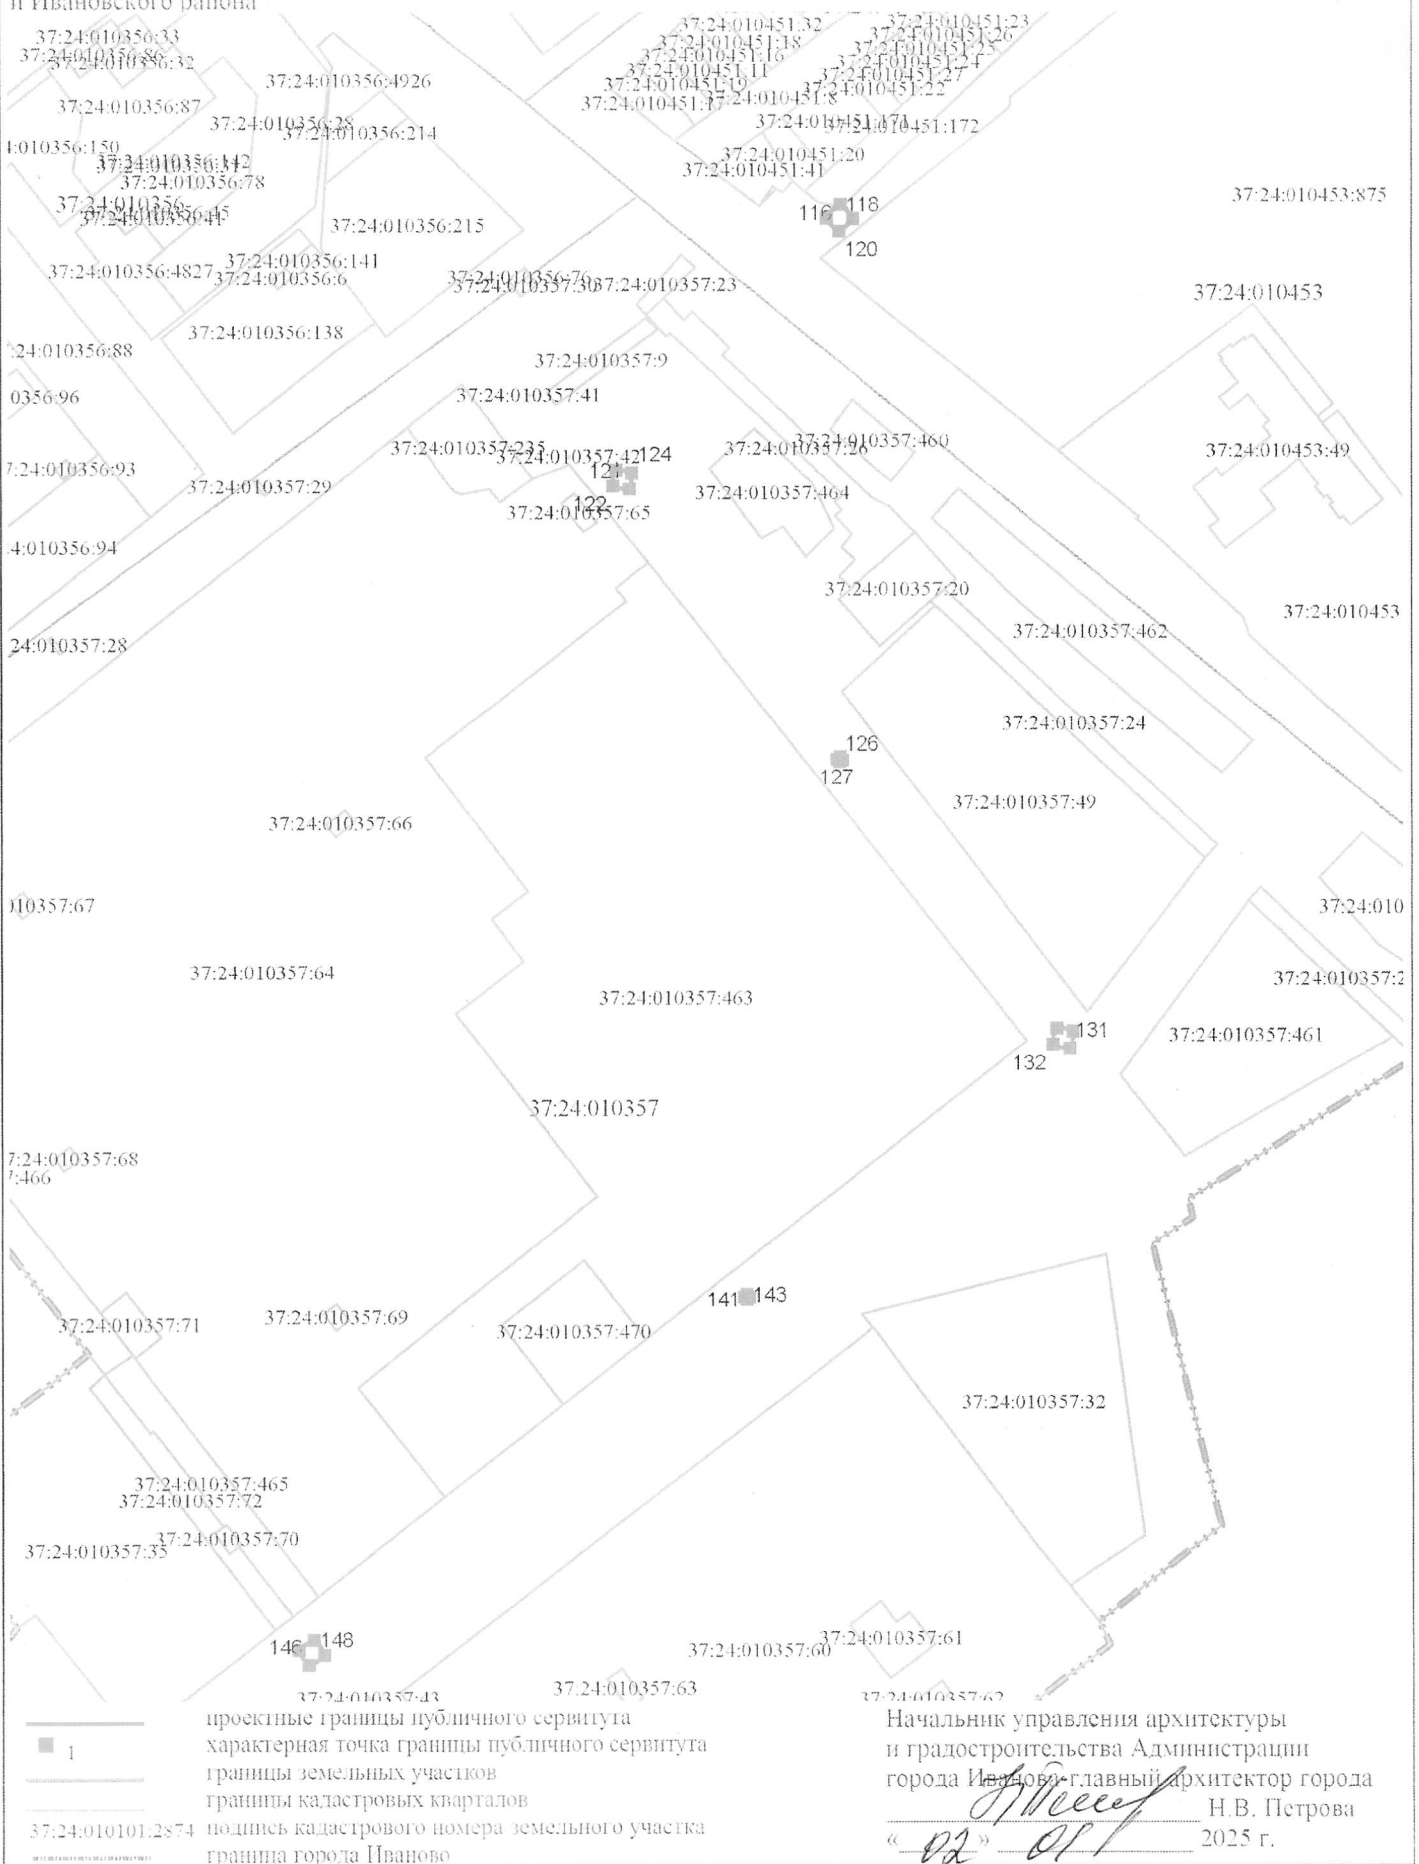

Начальник управления архитектуры  
и градостроительства Администрации  
города Ижевска, главный архитектор города  
« 01 » 01 2025 г. Н.В. Петрова