


СХЕМА РАСПОЛОЖЕНИЯ ЗЕМЕЛЬНОГО УЧАСТКА

Общая площадь публичного сервитута — 1825 кв.м

Местоположение: Российская Федерация, Ивановская область, территория города Иванова и Ивановского района

M 1:2000

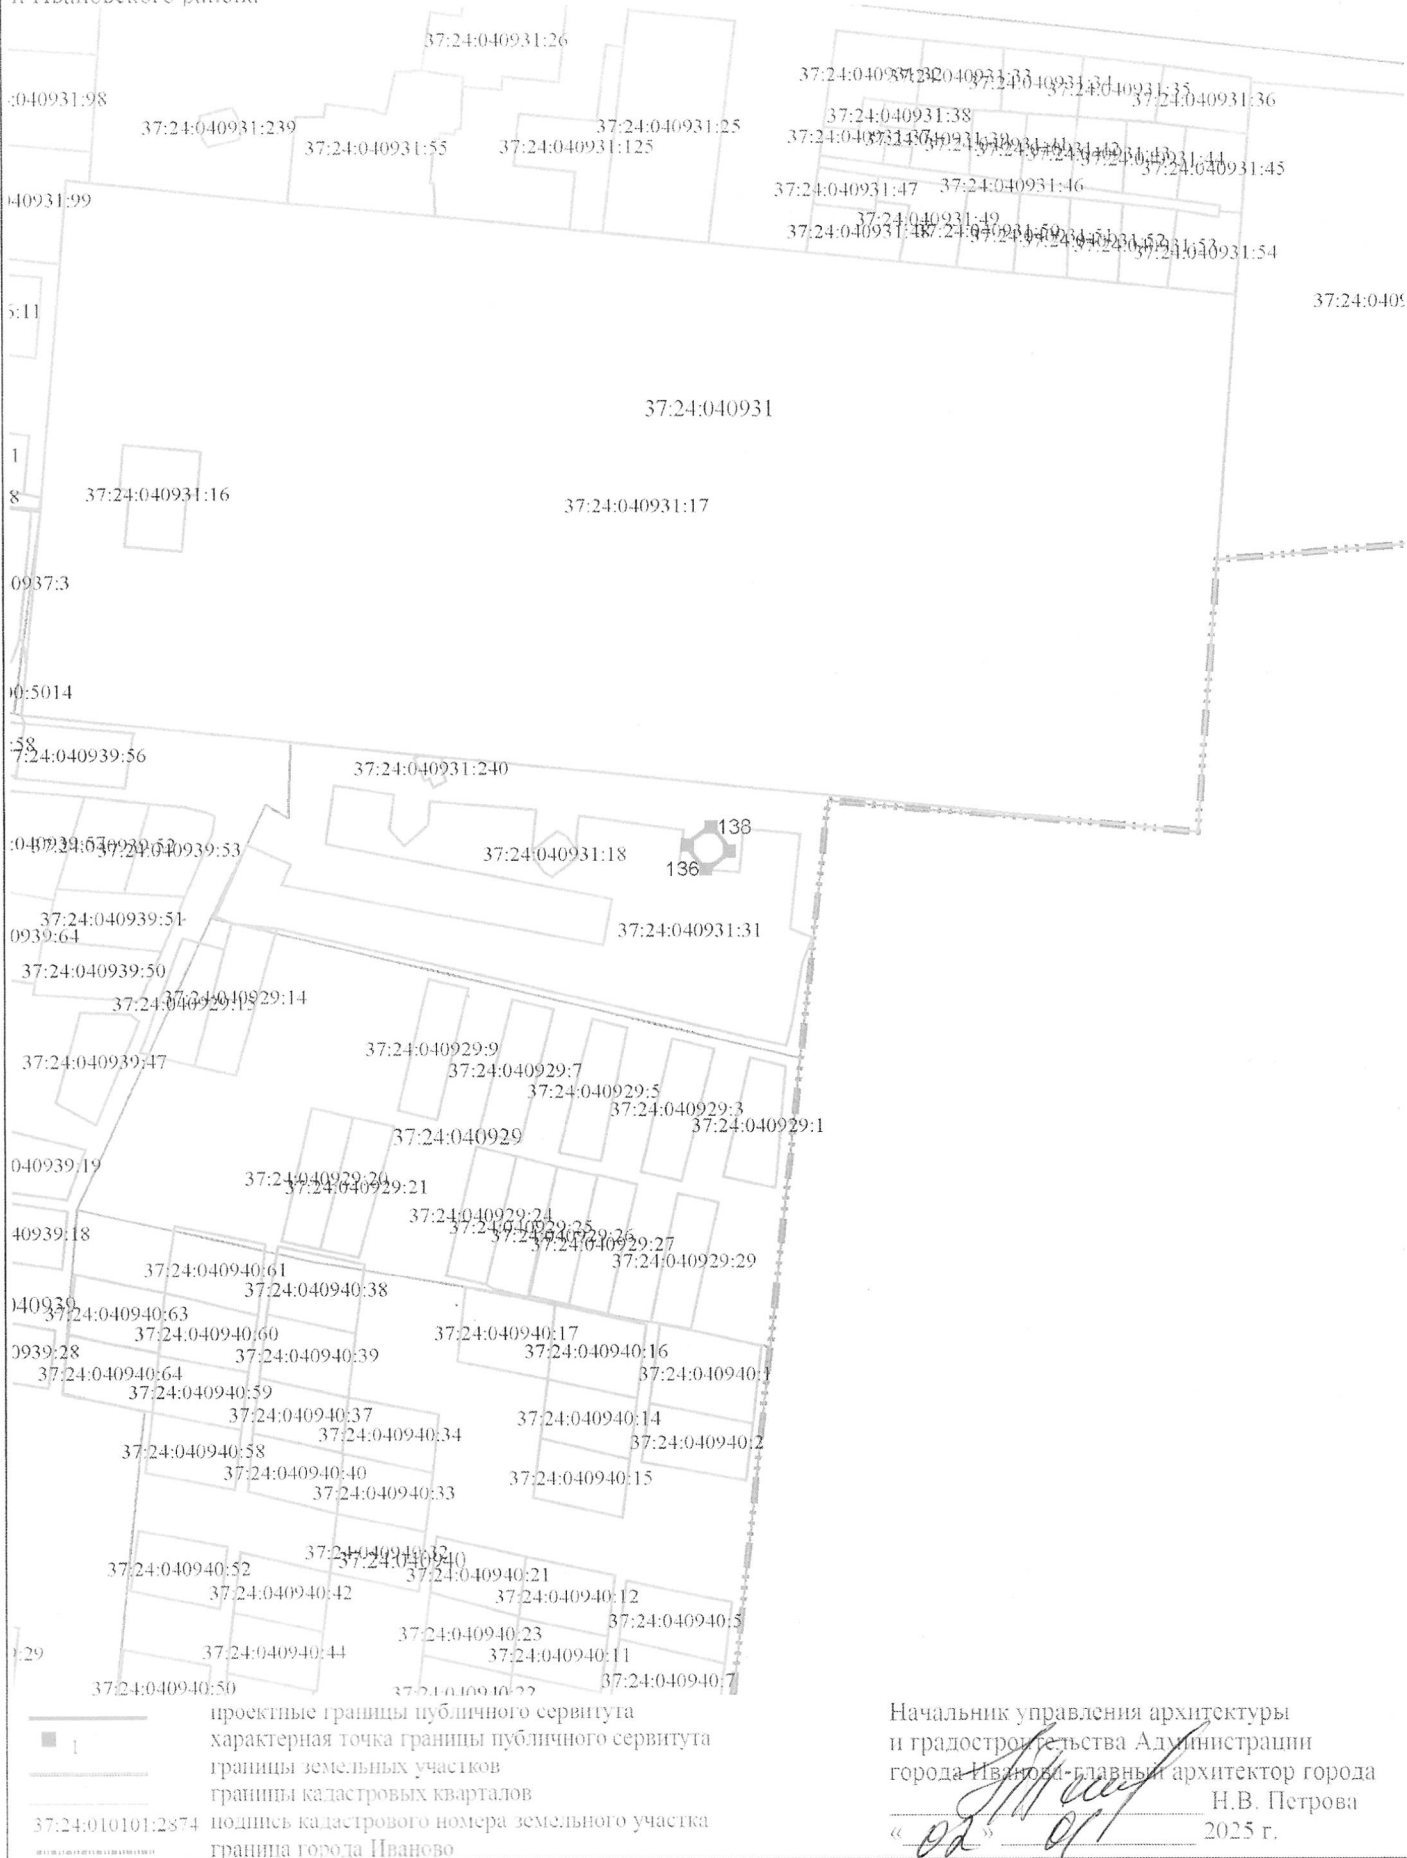

Начальник управления архитектуры
и градостроительства Администрации
города Иванова главный архитектор города
« 02 » 01 2025 г. Н.В. Петрова