

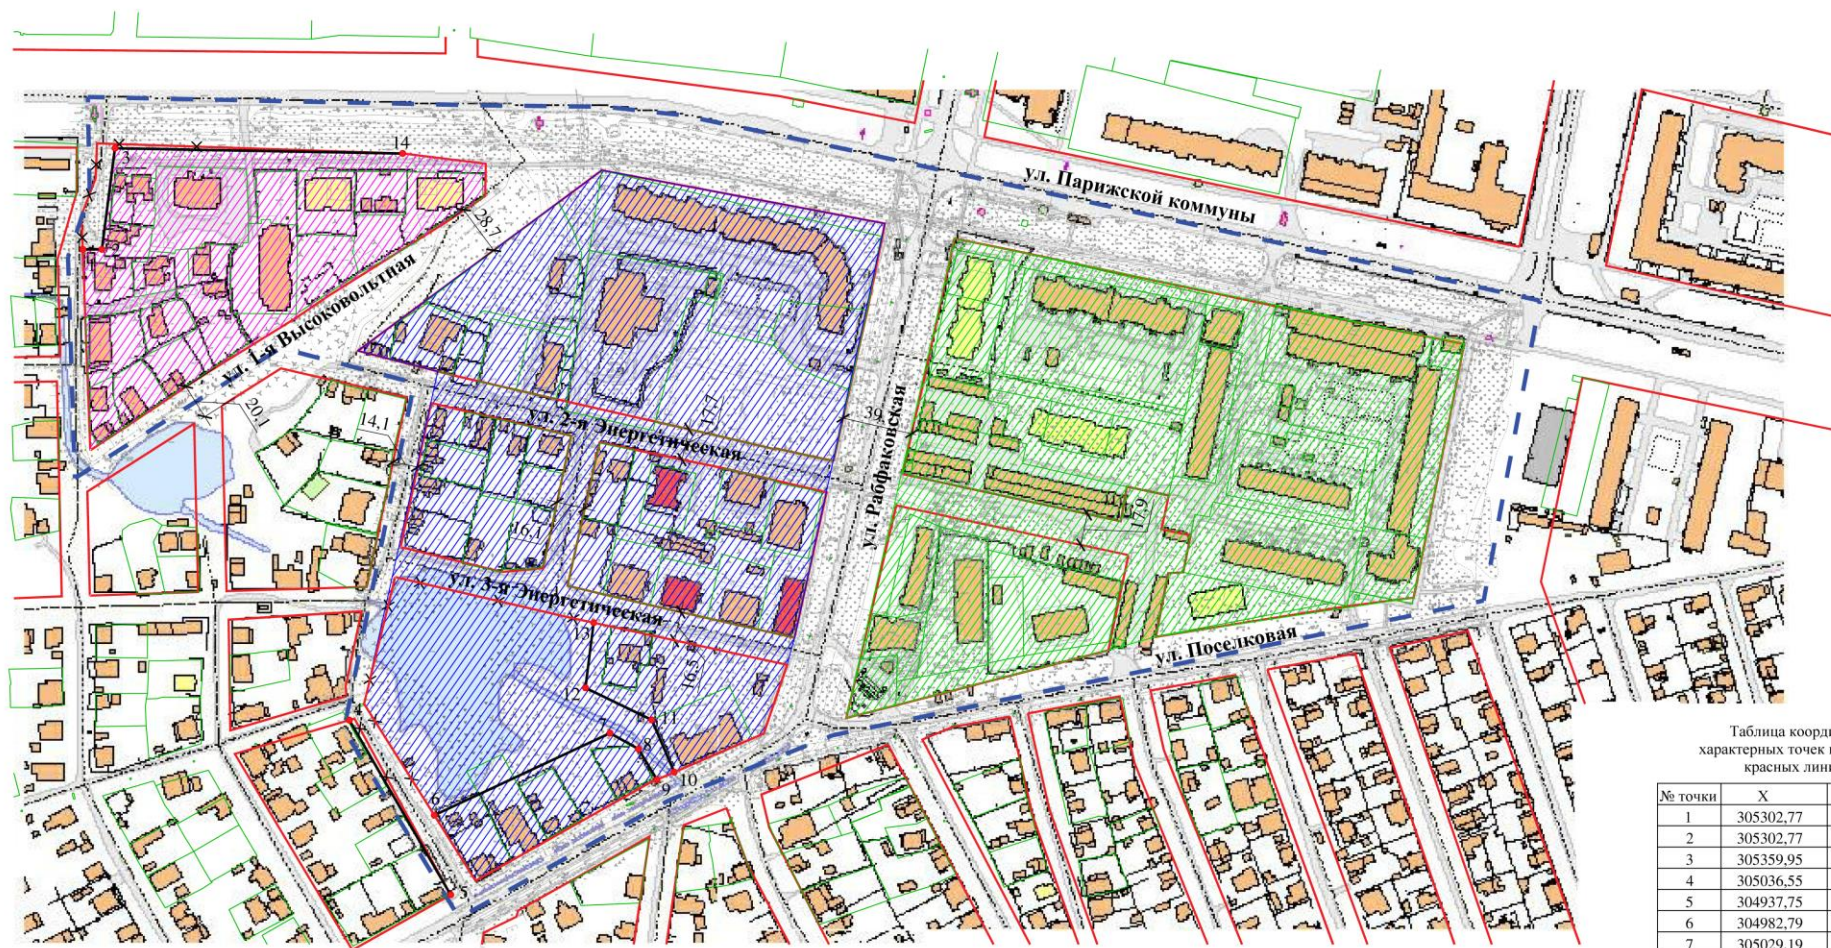


Таблица координат
характерных точек поворота
красных линий

№ точки	X	Y
1	305302,77	2212684,98
2	305302,77	2212695,78
3	305359,95	2212703,17
4	305036,55	2212835,74
5	304937,75	2212893,01
6	304982,79	2212883,75
7	305029,19	2212983,13
8	305020,17	2212999,27
9	305002,86	2213009,69
10	305007,08	2213019,48
11	305036,64	2213006,78
12	305054,80	2212969,23
13	305091,65	2212973,87
14	305356,99	2212865,86

Условные обозначения

Условные обозначения
Границы планировки территории

Элементы планировочной структуры:

- ЭПС 1 - Группа многоэтажной жилой застройки, площадь 2,1 га
- ЭПС 2 - Квартал смешанной жилой застройки, площадь 7,9 га
- ЭПС 3 - Квартал жилой многоэтажной застройки, площадь 6,2 га

Красные линии, утвержденные постановлением Администрации города Иванова от 04.12.2020 №1391 в составе документации по планировке территории города Иванова, ограниченной улицами Парижской Коммуны, Поселковой, 2-й Энергетической, переулки 1-м Высоковольным (далее - Документация), действующие

Красные линии, утвержденные Документацией, подлежащие отмене

Красные линии устанавливаемые настоящим проектом планировки

Номера характерных точек поворота красных линий

Договор: -2025

Проект внесения изменений в проект планировки территории города Иванова, ограниченной улицами Парижской Коммуны, Поселковой, 2-й Энергетической, переулки 1-м Высоковольным					
Изм.	Кол.	Лист	Делок.	Полп.	Дата
ГИП	Усанова				
Разработал					
Проект планировки территории Основная (утверждаемая) часть			Стадия	Лист	Масштаб
Чертеж планировки территории 1			ППТ	1	1:2000
			ООО "Ивановская негосударственная экспертиза "Монолит" г. Иваново		

Формат А2