


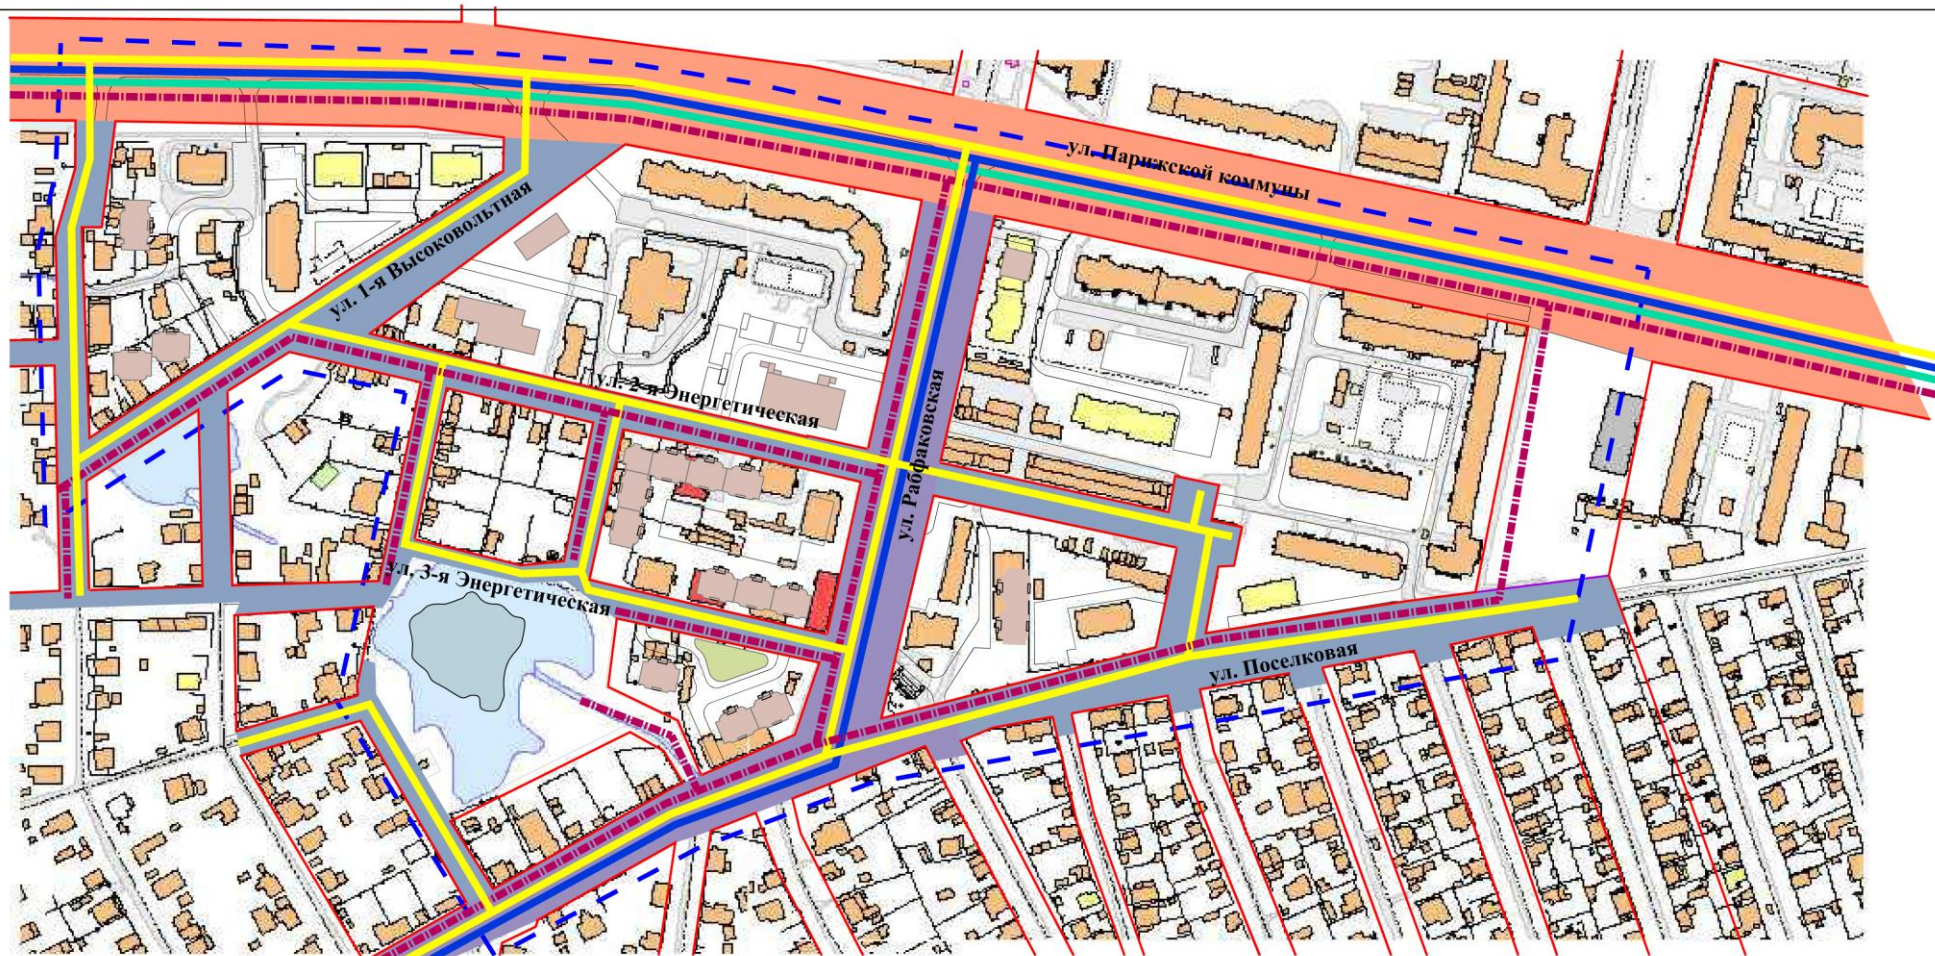

Условные обозначения

- Границы планировки территории, в отношении которой разработан настоящий проект
- Магистральные улицы общегородского значения регулируемого движения (нормативный размер в красных линиях - 37м...75м)
- Магистральные улицы районного значения транспортно-пешеходные (нормативный размер в красных линиях - 35м...45м)
- Улицы в жилой застройке (нормативный размер в красных линиях - 15м...25м)
- Линии движения общественного транспорта - троллейбуса
- Линии движения общественного транспорта - городского автобуса
- Линии движения автомобильного транспорта
- Основные пешеходные направления

Примечания

Движение автомобильного транспорта (в том числе общественного) на всех улицах в границах представленной схемы - двустороннее.

						Договор: -2025			
						Проект внесения изменений в проект планировки территории города Иванова, ограниченной улицами Парижской Коммуны, Поселковой, 2-й Энергетической, переулком 1-м Высоковольным			
Изм.	Кол.уч.	Лист	Редок.	Подп.	Дата	Проект планировки территории Материалы по обоснованию	Стадия	Лист	Масштаб
							ПТП	2	1:2000
Разработал						Схема организации движения транспорта и пешеходов, схема организации улично-дорожной сети	ООО "Ивановская негосударственная экспертиза "Монолит" г.Иваново		