


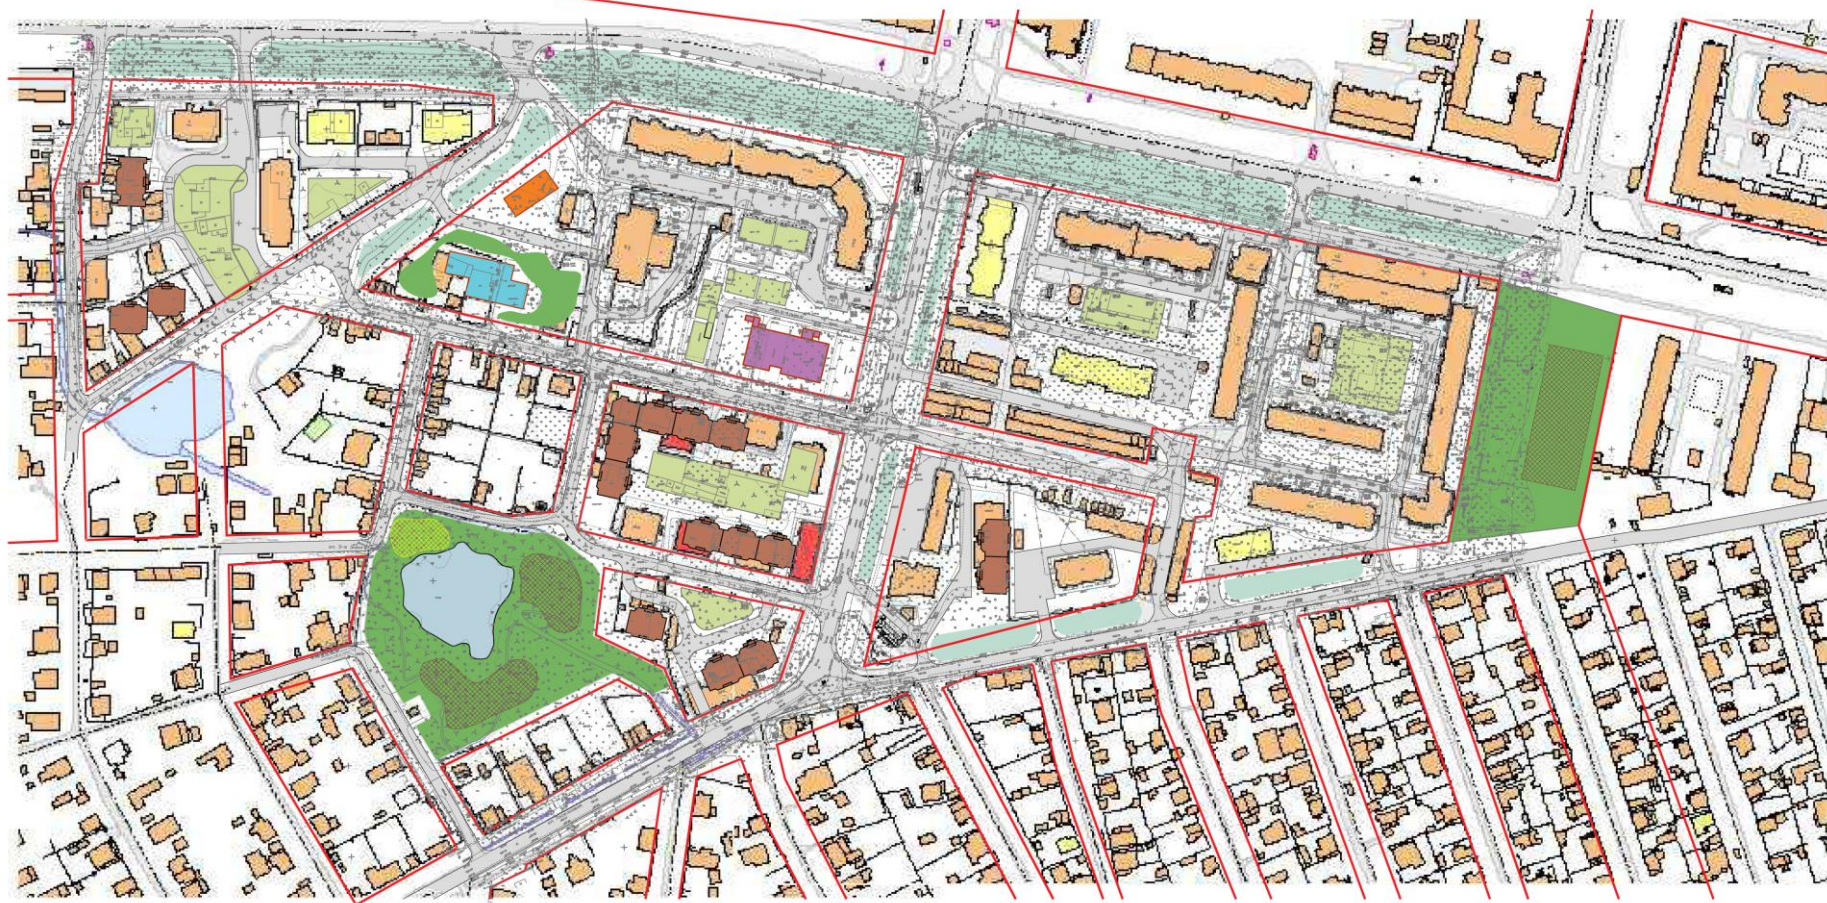

Условные обозначения

- Существующие объекты капитального строительства жилого и обслуживающего назначения
- Объекты капитального строительства жилого и общественного назначения на стадии строительства
- Планируемые объекты капитального строительства жилого назначения
- Планируемые объекты общественного назначения
- Планируемый объект социальной инфраструктуры (детский сад / спортивный клуб-зал)
- Территории рекреационного назначения общегородского значения с размещением на них спортивных площадок и площадок для выгула собак
- Территории рекреационного назначения дворовых пространств
- Территория придорожного озеленения с возможностью создания пешеходных аллей и организованных стоянок автомобилей общего пользования

						Договор: -2025			
						Проект внесения изменений в проект планировки территории города Иванова, ограниченной улицами Парижской Коммуны, Поселковой, 2-й Энергетической, переулком 1-м Высоковольным			
Изм.	Кол.уч.	Лист	Фол.	Подп.	Дата	Проект планировки территории Материалы по обоснованию	Стадия	Лист	Масштаб
							ППТ	5	1:2000
Разработал						Вариант планировочной решения застройки территории	ООО "Ивановская петербургская экспертиза "Монолит" г.Иваново		

Формат А2