


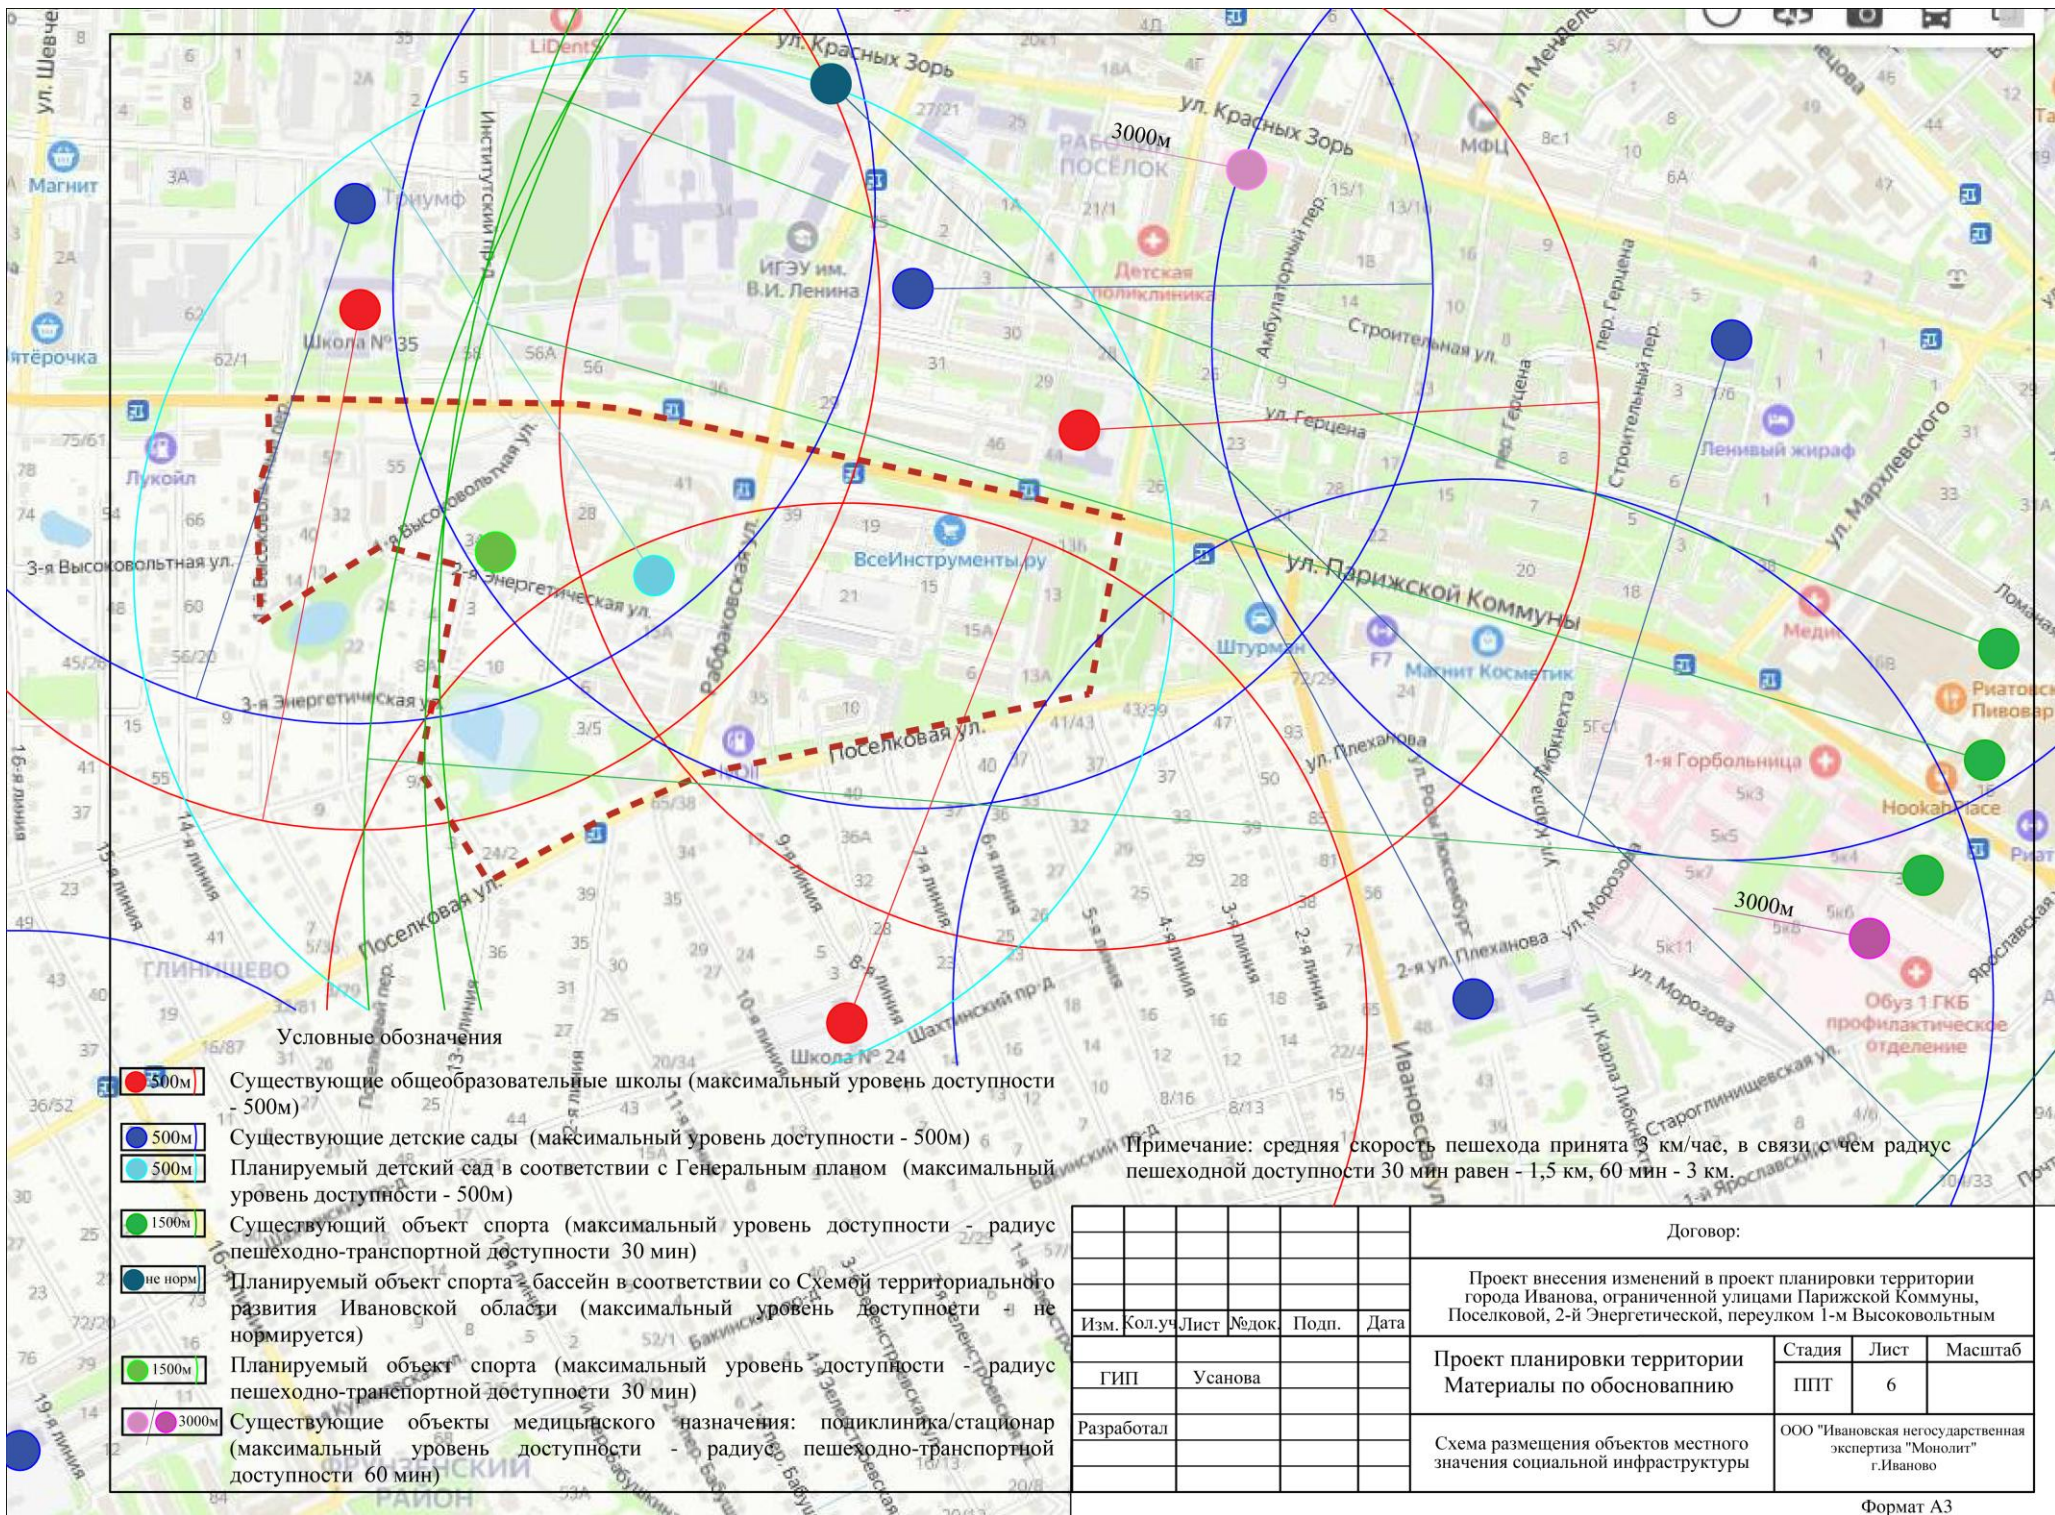

						Договор:			
						Проект внесения изменений в проект планировки территории города Иванова, ограниченной улицами Парижской Коммуны, Поселковой, 2-й Энергетической, переулкам 1-м Высоковольным			
Изм.	Кол.уч.	Лист	№ док.	Подп.	Дата	Проект планировки территории Материалы по обоснованию	Стадия	Лист	Масштаб
							ППТ	6	
Разработал						Схема размещения объектов местного значения социальной инфраструктуры	ООО "Ивановская негосударственная экспертиза "Монолит" г.Иваново		