


СХЕМА РАСПОЛОЖЕНИЯ ГРАНИЦ ПУБЛИЧНОГО СЕРВИТУТА

Общая площадь публичного сервитута - 19 209 кв.м
 Местоположение: Российская Федерация, Ивановская обл., г.Иваново, по проспекту Строителей

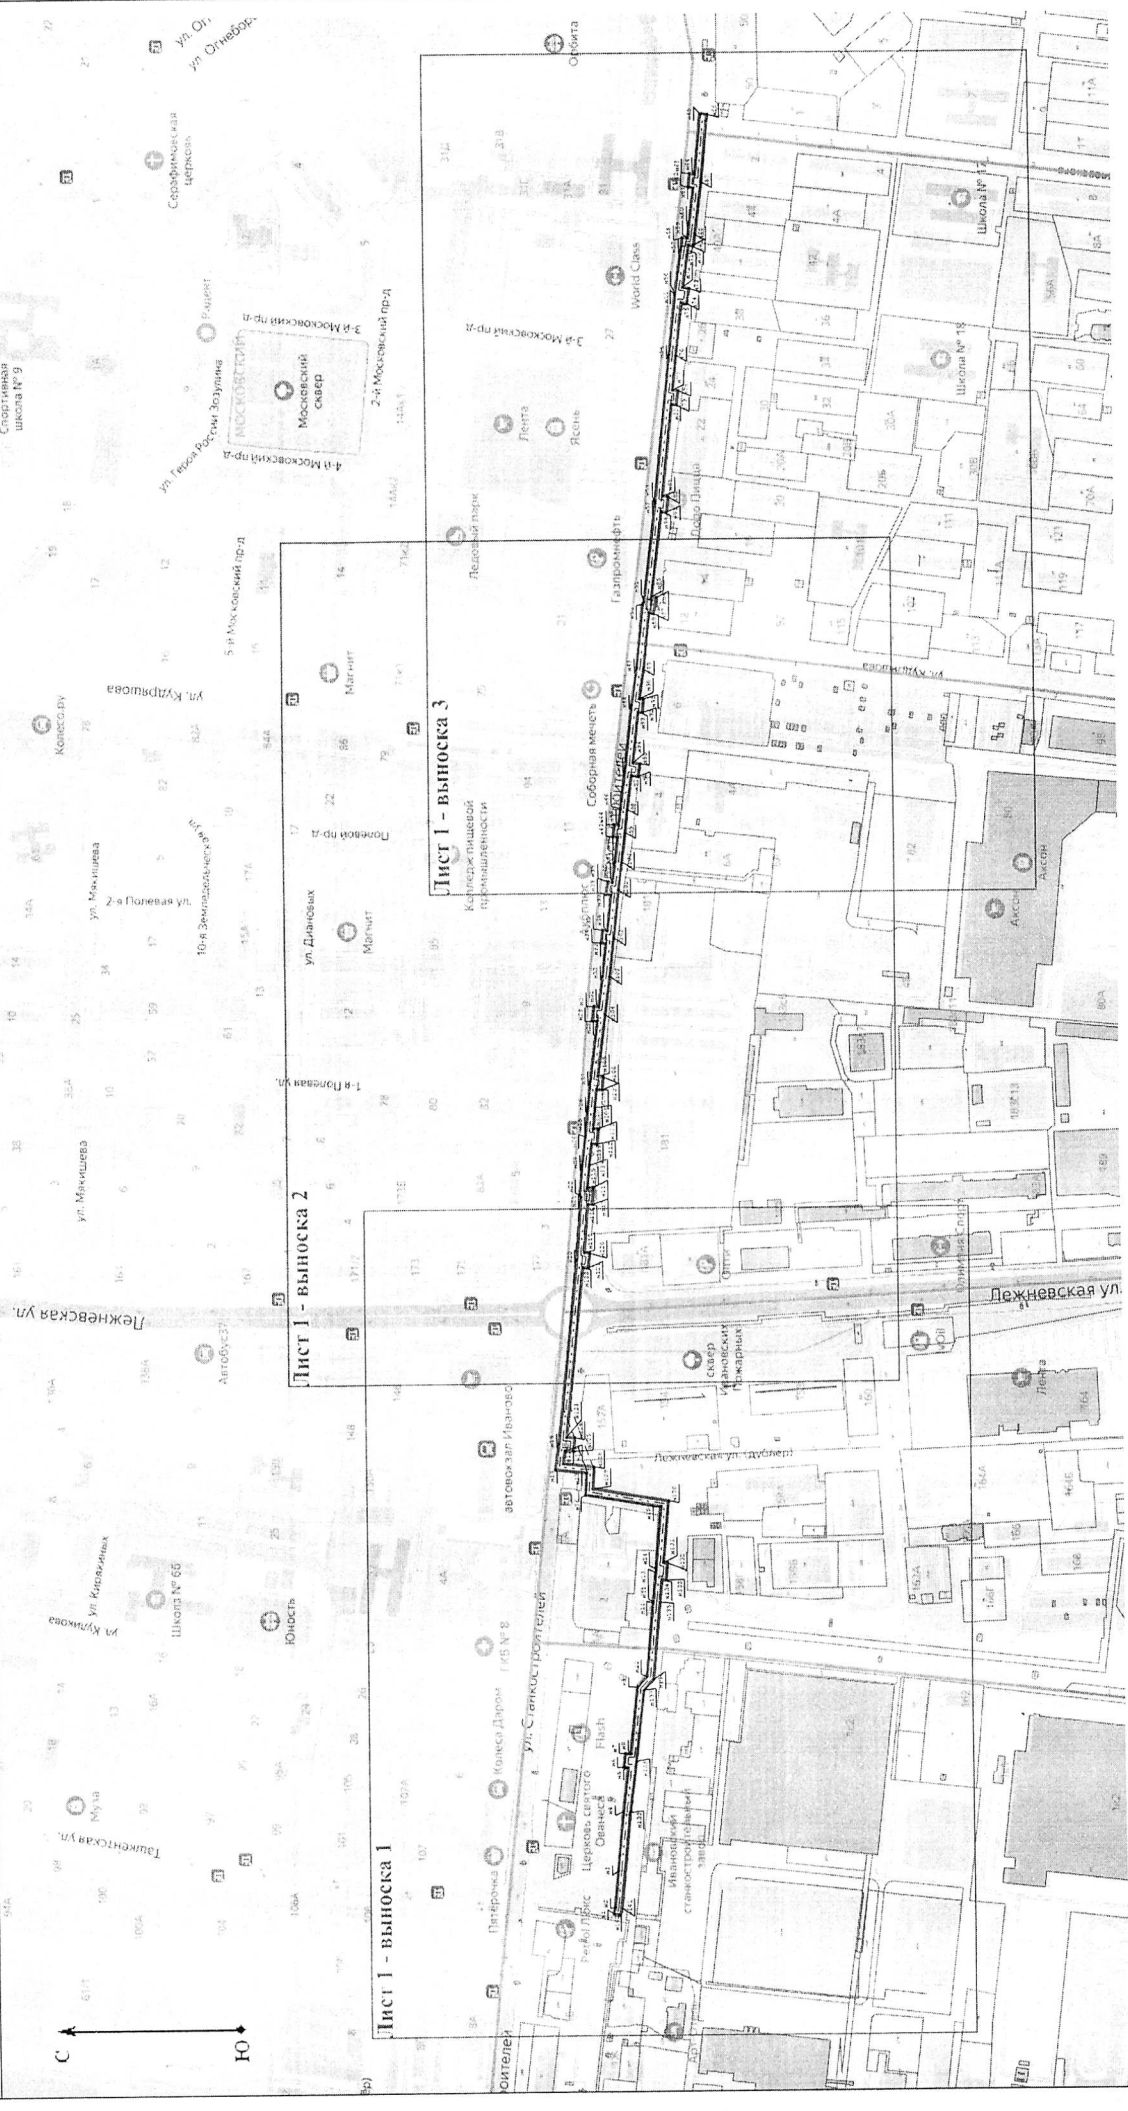

Условные обозначения:

- - - - - Ось тепловой трубопроводной сети КН 37.24.010305.147
- — — — — Проспектная граница публичного сервитута
- — — — — Граница земельного участка, кадастровый номер или обозначение земельного участка
- Н1 - Номер характерной новой точки границы публичного сервитута

Начальник управления архитектуры и градостроительства Администрации города Иванова *Н.В. Петрова*
 « 22 » 04 2024 г.