


СХЕМА РАСПОЛОЖЕНИЯ ГРАНИЦ ПУБЛИЧНОГО СЕРВИТУТА

Общая площадь публичного сервитута - 7288 кв.м
 Местоположение: Российская Федерация, Ивановская обл., г. Иваново, улица Любимова

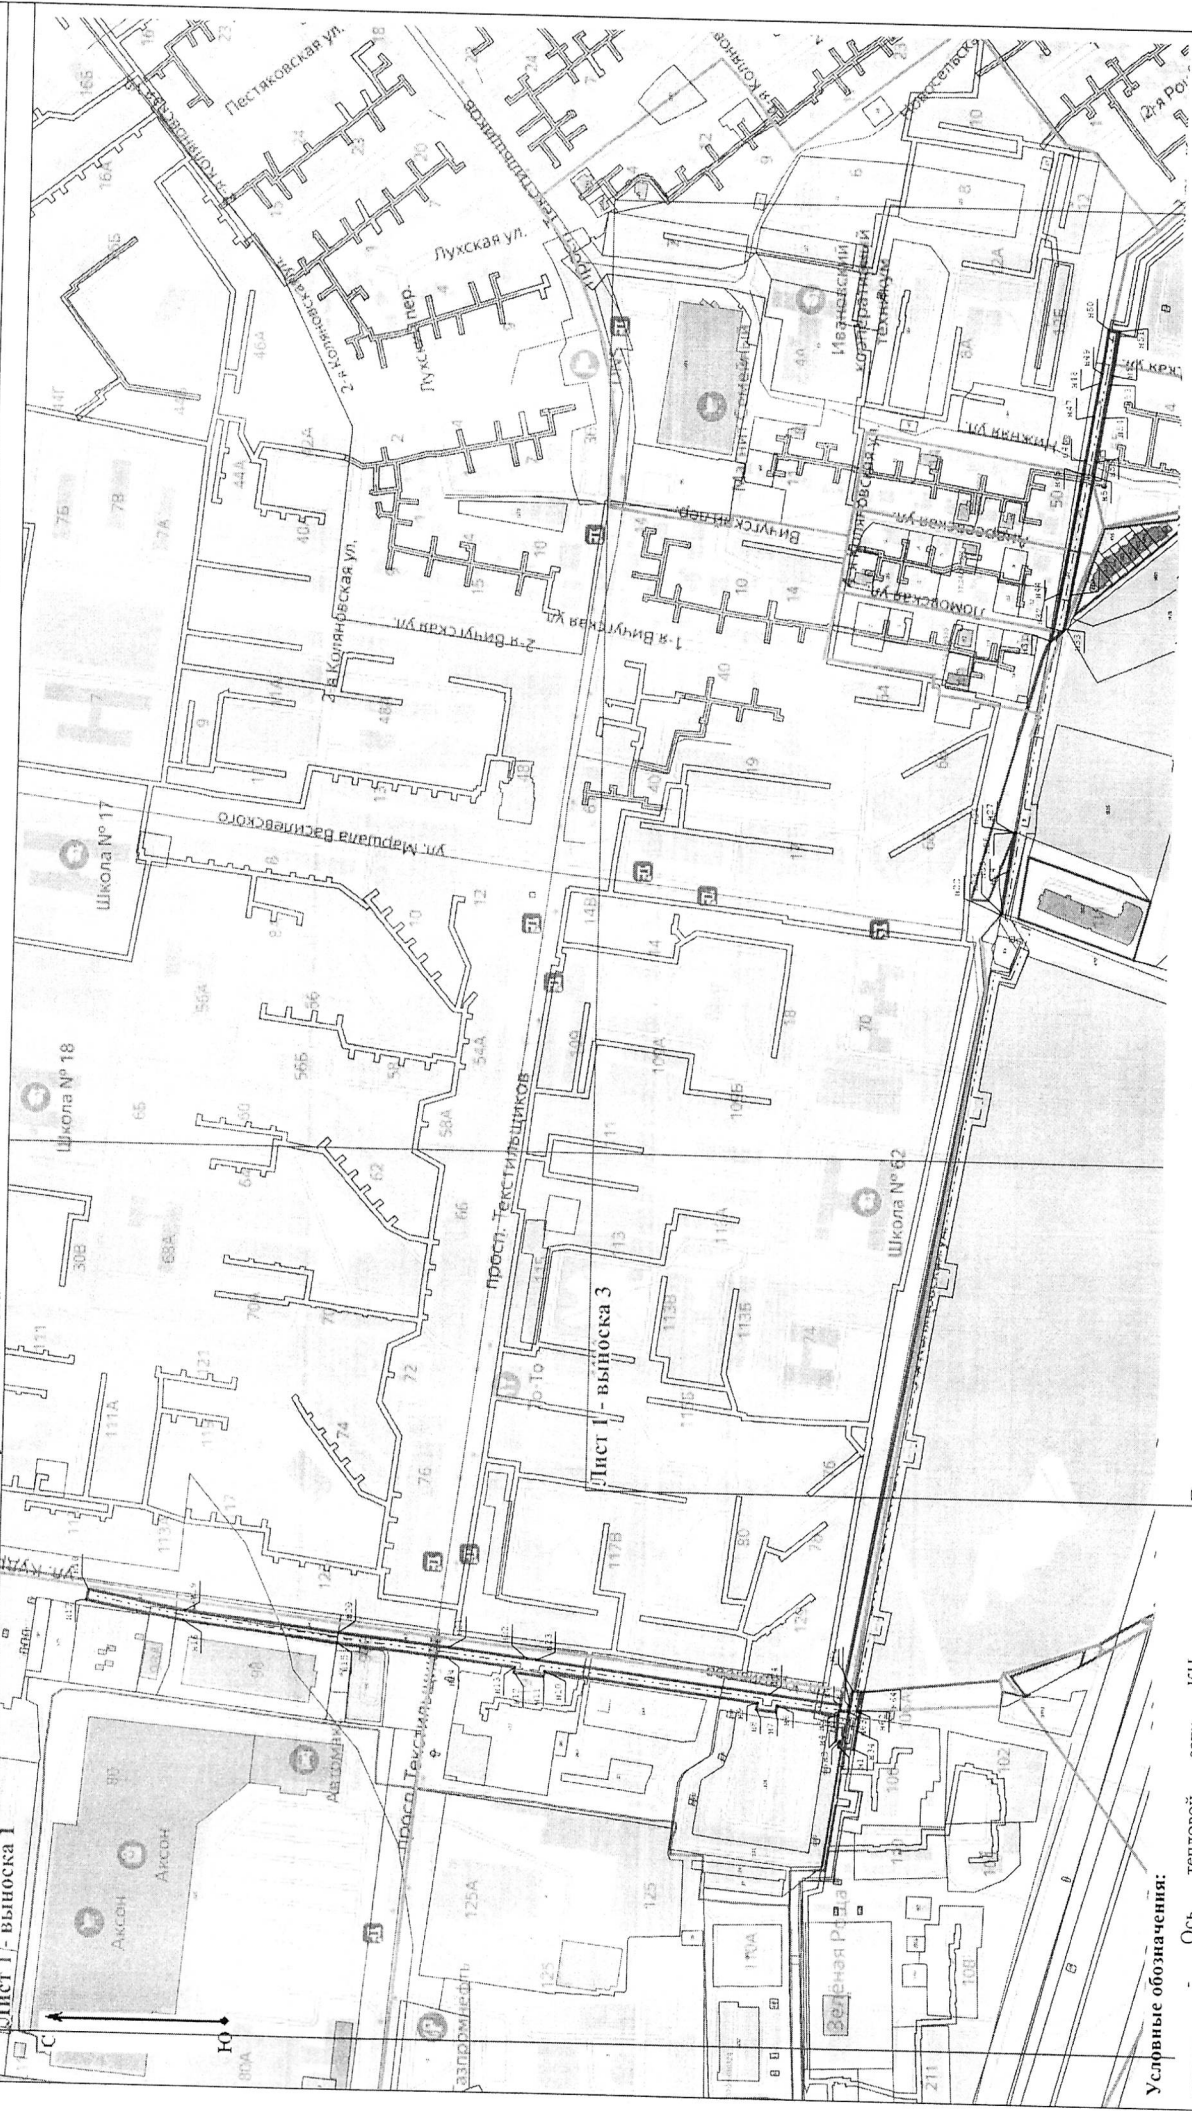

Условные обозначения:

- Ось тепловой сети КН
- 37:24:000000:2169 — Проектная граница публичного сервитута
- - - - - Граница кадастрового квартала
- 16 — Граница земельного участка, кадастровый номер или обозначение земельного участка
- Н1 — Номер характерной новой точки границы публичного сервитута

Начальник управления архитектуры и градостроительства Администрации города Иванова *Иванов* Н.В. Петрова
 « 19 » 02 2024 г.