


СХЕМА РАСПОЛОЖЕНИЯ ЗЕМЕЛЬНОГО УЧАСТКА

Общая площадь публичного сервитута – 617 кв.м
Местоположение: Росси́йская Федера́ция, Ива́новская о́бл., г. Ива́ново, по ул. Во́льной

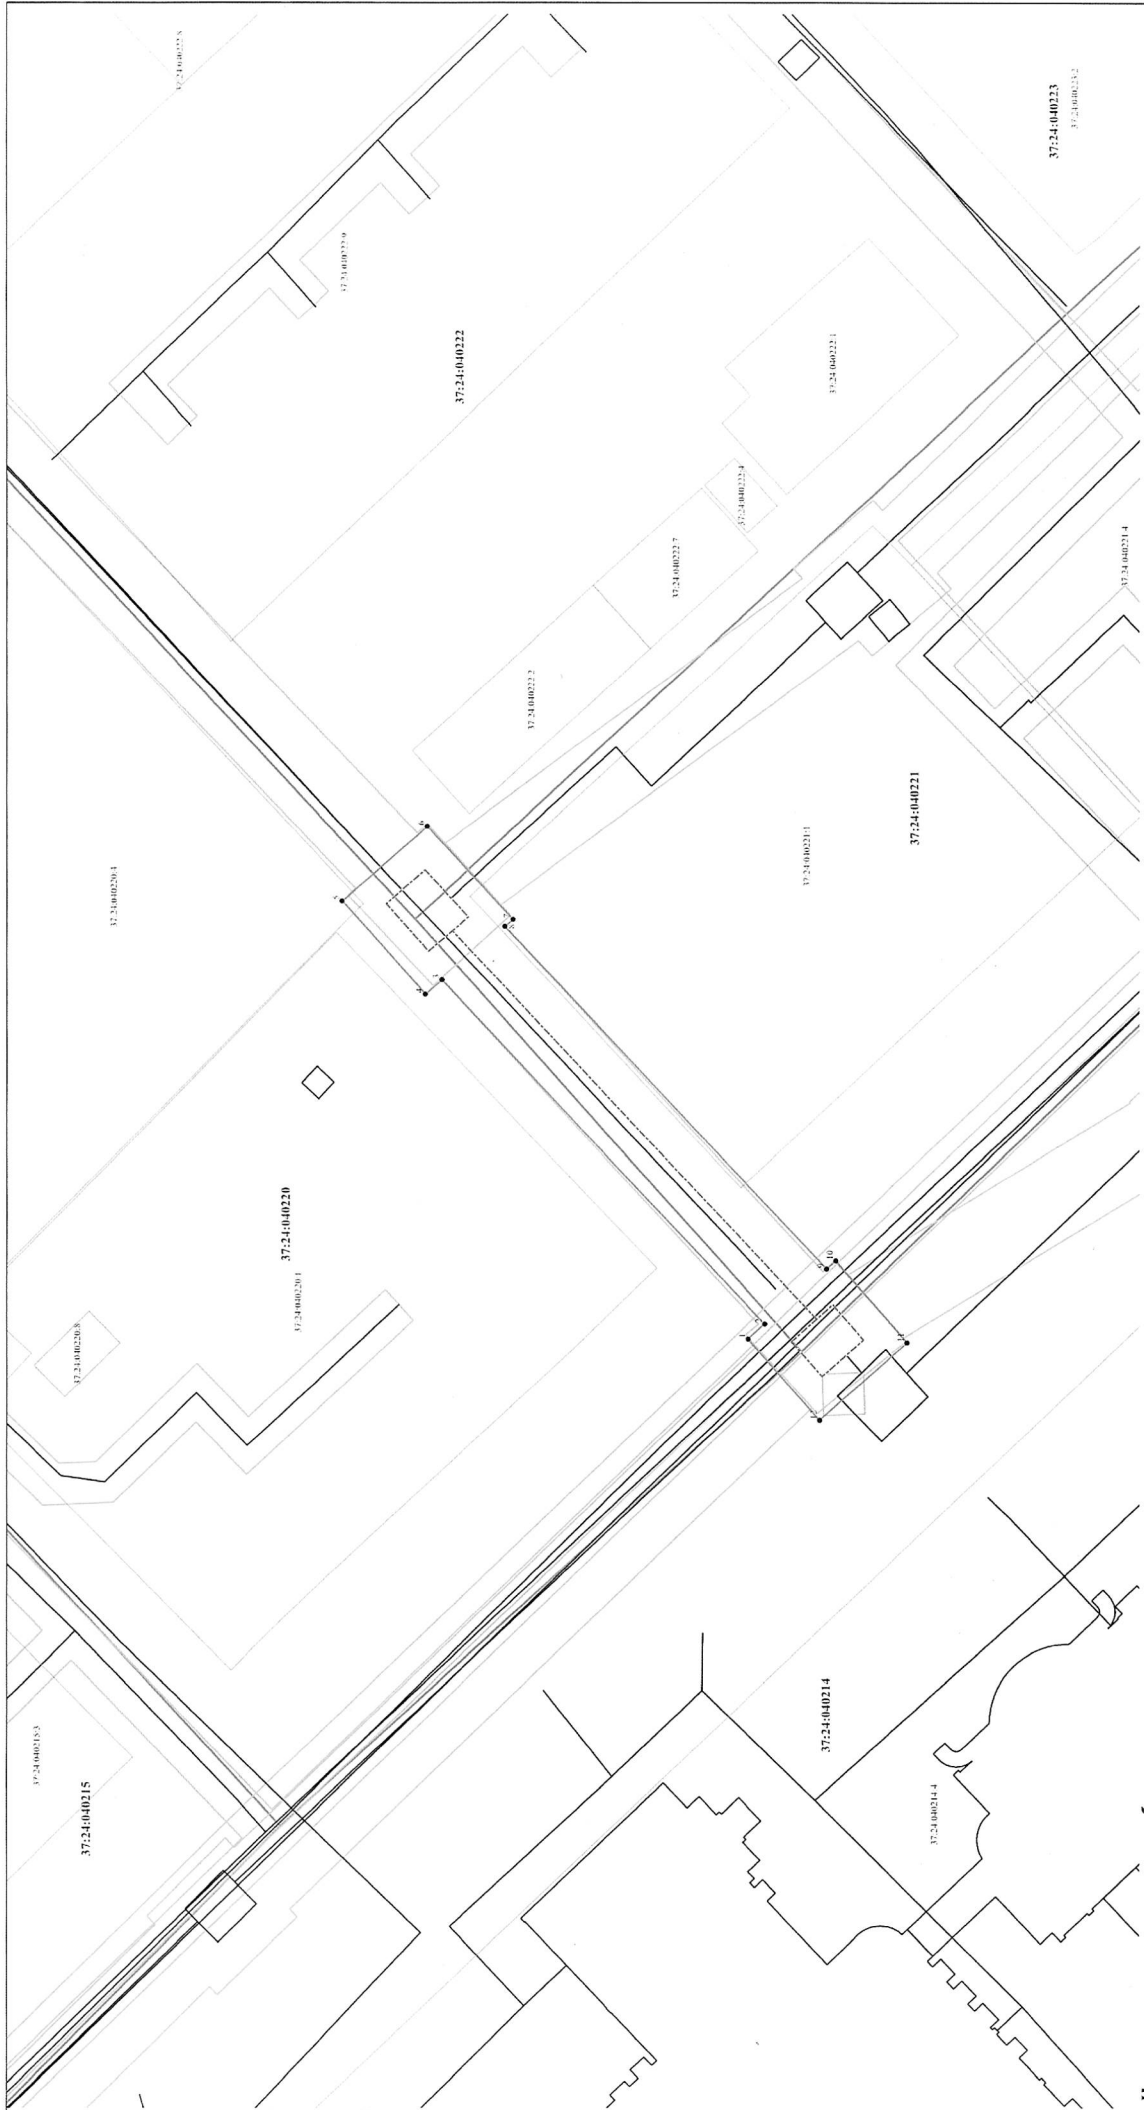

Используемые условные знаки и обозначения:
— граница земельного участка;
— характерная точка границы публичного сервитута;
— ось тепловой сети, для которой устанавливается публичный сервитут;
— граница земельных участков;
— граница зон с особыми условиями использования территорий;
— граница зон действия публичных сервитутов по сведениям ЕГРН;
— граница кадастровых кварталов;
— граница объектов капитального строительства;
37:24:040214-4 – видный кадастровый номер земельного участка;
37:24:040214 – видный кадастровый квартал.

Начальник управления архитектуры
и градостроительства Администрации
города Иванова *Н.В. Петрова* архитектор города
« 13 » 05 2024 г.