


СХЕМА РАСПОЛОЖЕНИЯ ЗЕМЕЛЬНОГО УЧАСТКА

Общая площадь публичного сервитута – 6360 кв.м

Местоположение: Российская Федерация, Ивановская обл., г. Иваново, по пер. Конспиративному

М 1:3500

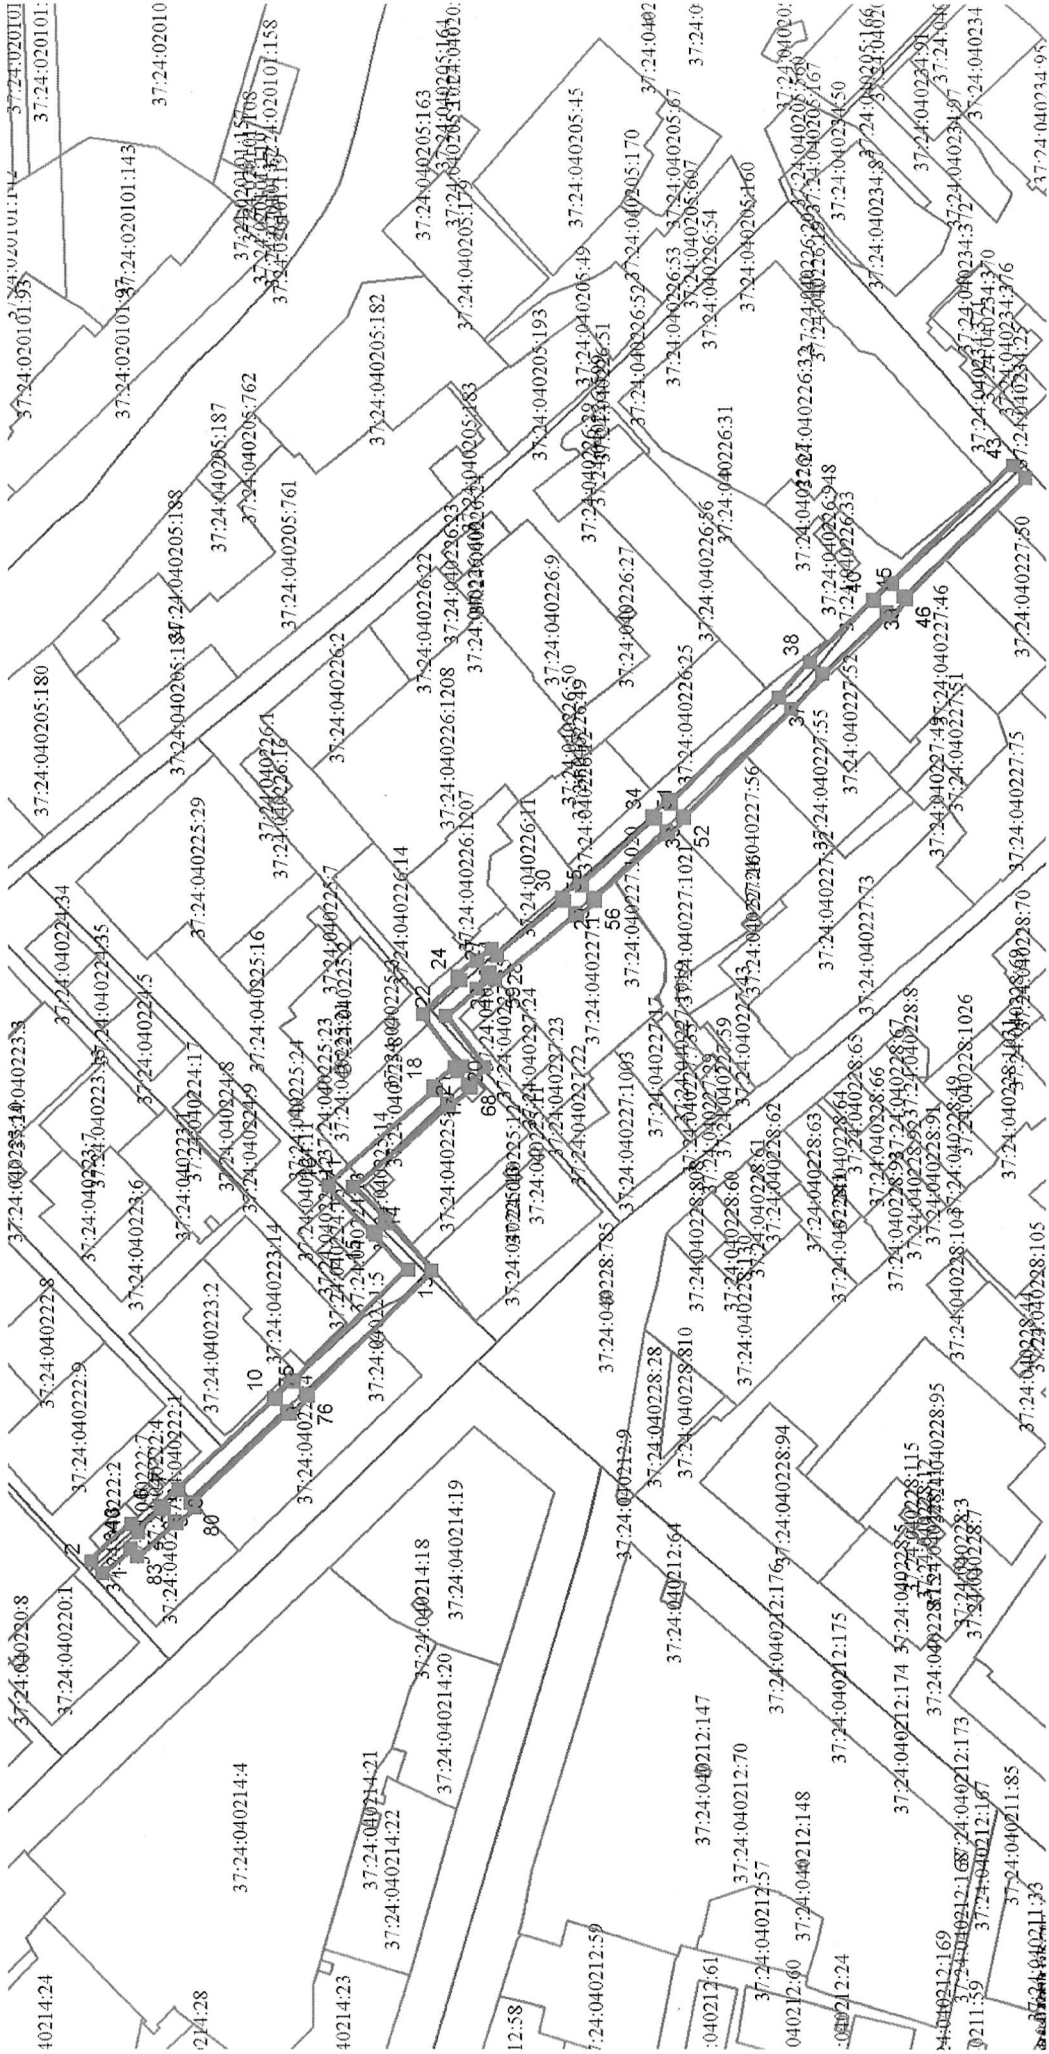

- проектные границы публичного сервитута
- 1 характерная точка границы публичного сервитута
- границы земельных участков
- границы кадастровых кварталов
- 37:24:040205:192 подпись кадастрового номера земельного участка

Начальник управления архитектуры и градостроительства Администрации города Иванова Н.В. Петрова
« 13 » 08 2024 г.