


Графическое описание местоположения граници публичного сервитута, устанавливаемого на период эксплуатации сооружения с кадастровым номером 37:24:040234:170 (степень от 1/к В-30 до 1/к В-30/4)
Схема расположения граници публичного сервитута

Приложение I к постановлению
Администрации города Иванова
от 07.07.2024 № 1302

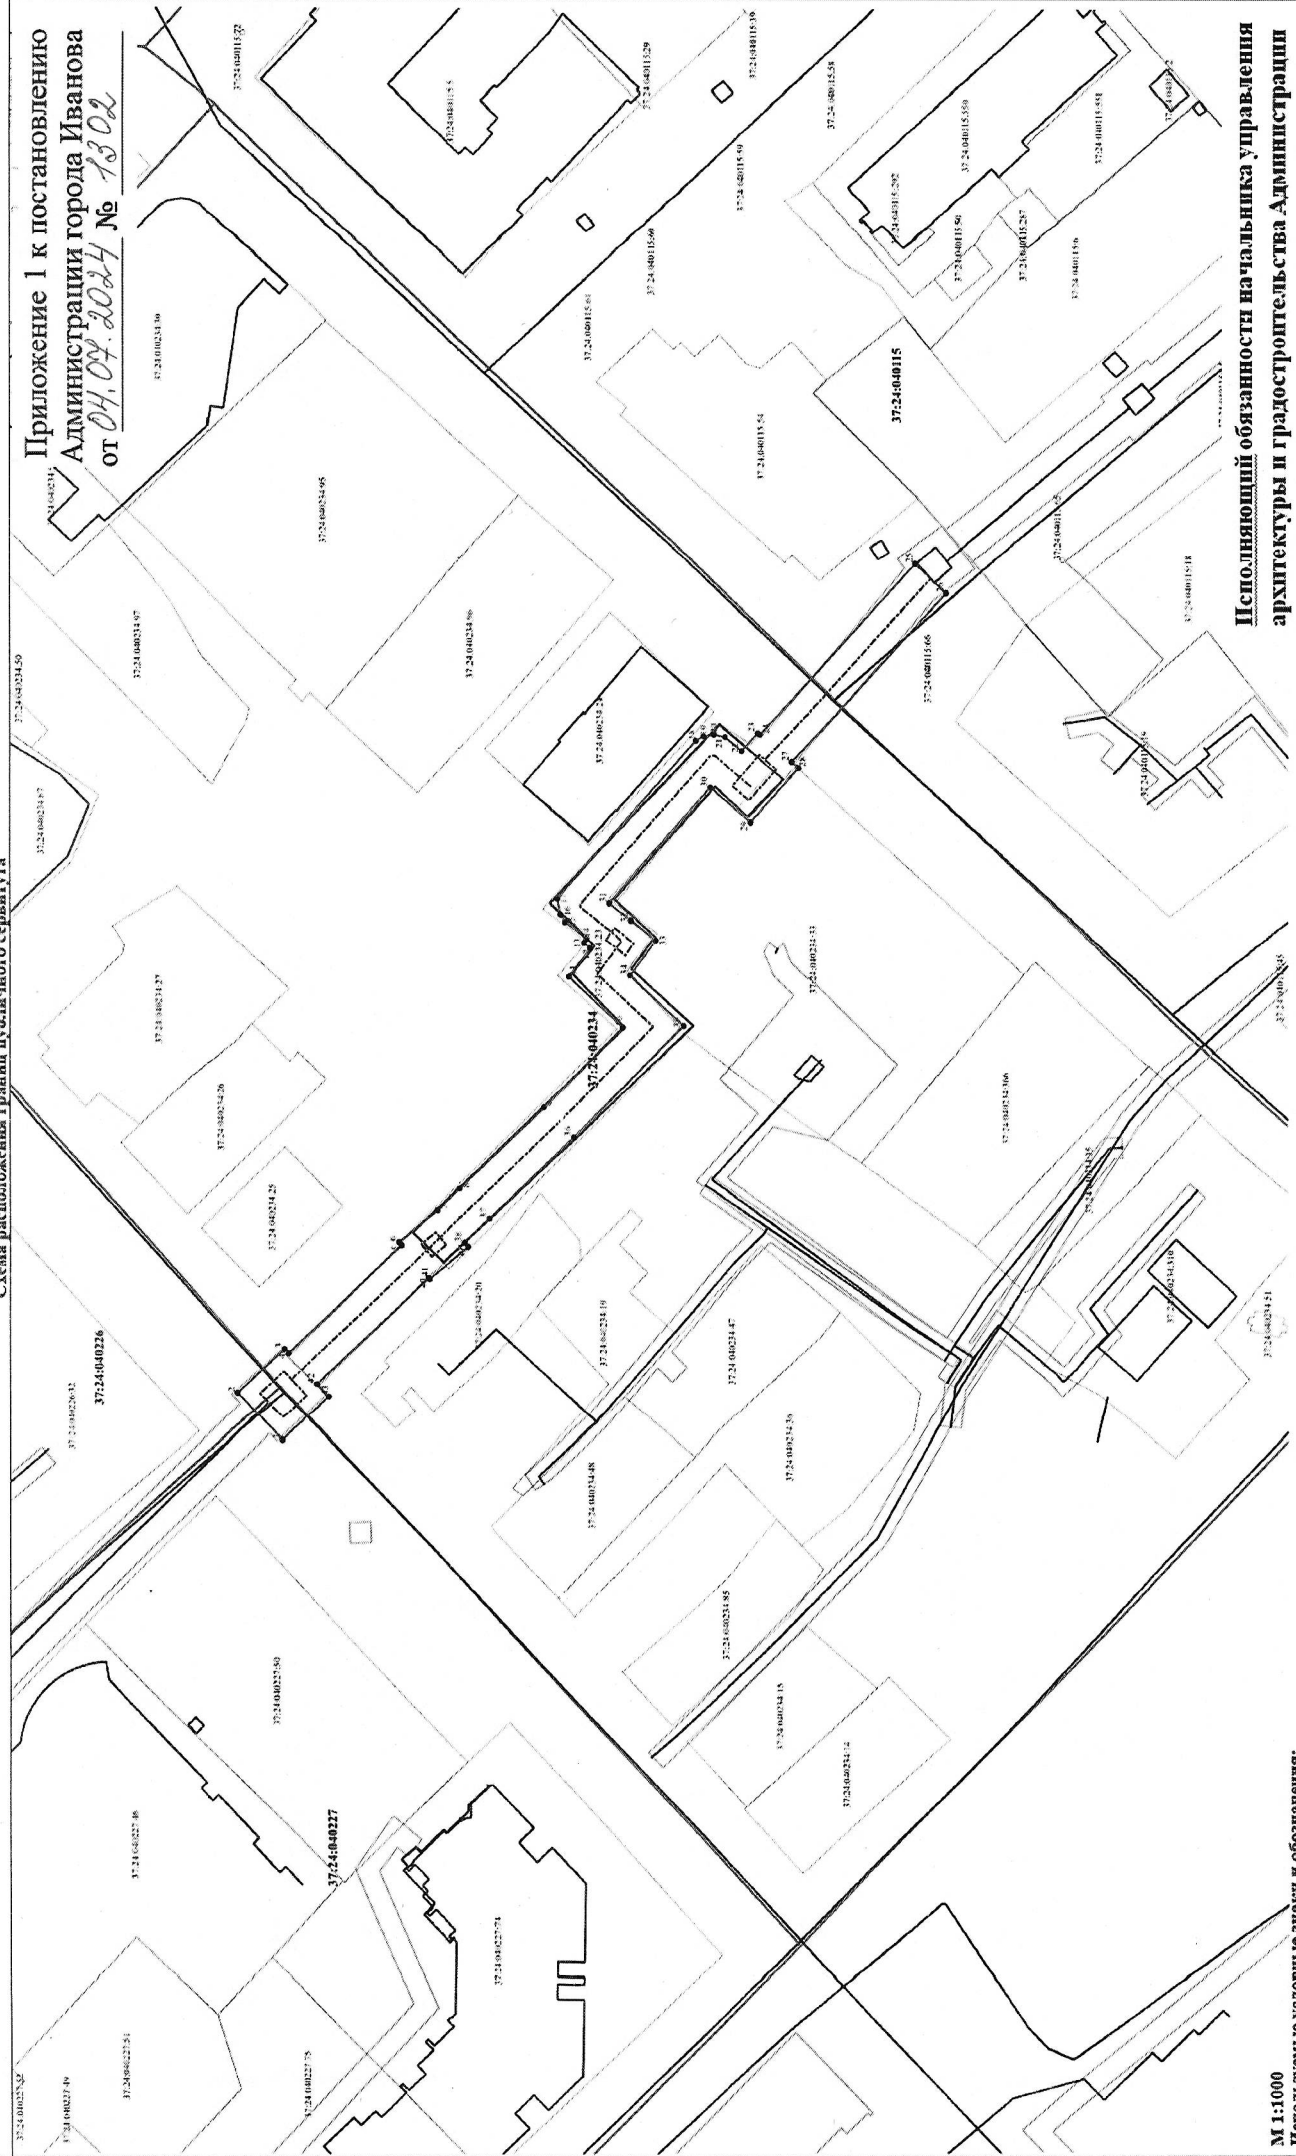

Исполняющий обязанности начальника управления
архитектуры и градостроительства Администрации
города Иванова — главного архитектора города

И.А. Свиридова
И.А. Свиридова
« 07 » 07 2024 г.

- М 1:1000**
Использованы условные знаки и обозначения:
- проектные граници публичного сервитута;
 - 1 — характерная точка граници публичного сервитута;
 - ось тепловой сети, для которой устанавливается публичный сервитут;
 - граници земельных участков;
 - граници зон с особыми условиями использования территорий;
 - граници зон действия публичных сервитутов по сведениям ЕГРН;
 - граници кадастровых кварталов;
 - граници объектов капитального строительства;
 - 37:24:040234:23 — кадастровый номер земельного участка;
 - 37:24:040234 — кадастровый квартал.