


Общая площадь публичного сервитута – 3543 кв.м  
Местоположение: Российская Федерация, Ивановская обл., г. Иваново, по пер. Семеновского

СХЕМА РАСПОЛОЖЕНИЯ ЗЕМЕЛЬНОГО УЧАСТКА

М 1:2000

Приложение 1 к постановлению Администрации города Иванова  
от 01.08.2024 № 153д

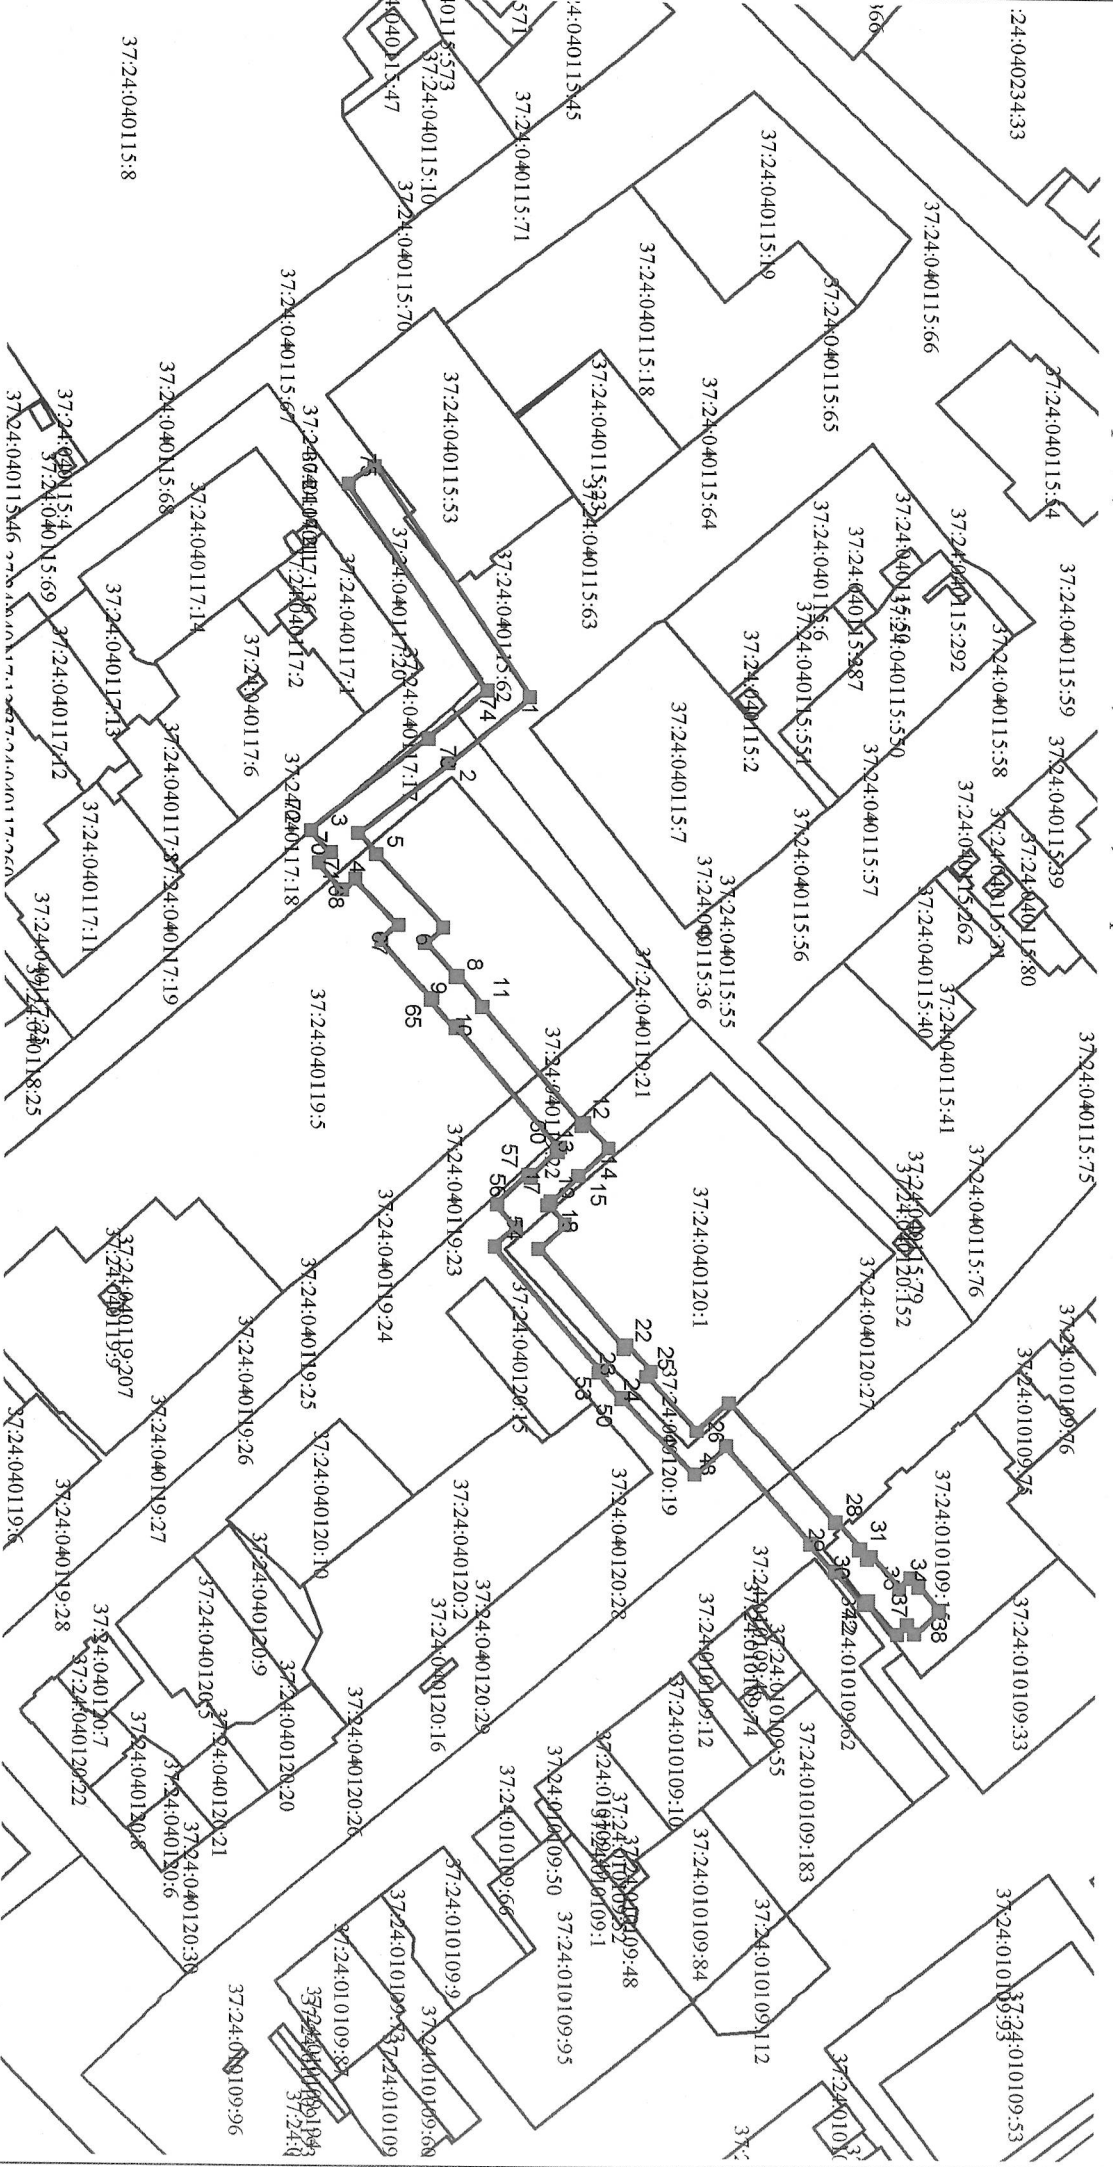

1  
проектные границы публичного сервитута  
характерная точка границы публичного сервитута  
границы земельных участков  
границы кадастровых кварталов  
37:24:040205:192 полисьев кадастрового номера земельного участка

Начальник управления архитектуры  
и градостроительства Администрации  
города Иванова главный архитектор города  
Н.В. Петрова  
2024 г.

Приложение 2 к постановлению Администрации города Иванова  
от 01.08.2024 № 153д  
Границы поворотных точек границ сервитута, МСК-37

	координаты, м	
	X	Y
1	305016,38	2215063,11
2	304995,53	2215080,16
3	304972,45	2215098,29
4	304977,06	2215103,70
5	304977,01	2215103,74
6	304994,35	2215122,00
7	304989,82	2215126,00
8	304997,66	2215134,71
9	304998,07	2215134,34
10	305004,60	2215142,10
11	305004,35	2215142,30
12	305030,15	2215172,63
13	305030,88	2215171,88
14	305037,00	2215178,61
15	305029,36	2215185,55
16	305029,32	2215185,50
17	305022,21	2215192,19
18	305022,22	2215192,20
19	305021,31	2215193,11
20	305025,88	2215198,07
21	305019,12	2215204,31
22	305041,13	2215229,45
23	305041,82	2215228,75
24	305048,08	2215235,47
25	305046,86	2215236,60
26	305059,92	2215251,09
27	305068,16	2215243,50
28	305095,44	2215274,87
29	305095,70	2215274,64

	координаты, м	
	X	Y
30	305102,08	2215281,74
31	305101,70	2215282,07
32	305103,73	2215284,41
33	305104,73	2215283,51
34	305112,09	2215291,79
35	305114,95	2215289,13
36	305116,93	2215291,26
37	305117,03	2215291,17
38	305122,23	2215297,18
39	305115,91	2215303,02
40	305114,13	2215300,81
41	305111,53	2215303,21
42	305104,11	2215294,85
43	305103,05	2215295,81
44	305095,75	2215287,42
45	305095,55	2215287,60
46	305089,17	2215280,50
47	305089,49	2215280,22
48	305067,52	2215254,96
49	305059,40	2215262,45
50	305040,97	2215242,02
51	305040,56	2215242,40
52	305034,74	2215235,88
53	305035,48	2215235,14
54	305007,96	2215203,71
55	305013,29	2215198,80
56	305008,49	2215192,92
57	305016,37	2215185,29
58	305017,03	2215186,08

	координаты, м	
	X	Y
59	305023,95	2215179,57
60	305023,66	2215179,25
61	305024,53	2215178,36
62	304998,11	2215147,31
63	304997,55	2215147,76
64	304991,13	2215140,56
65	304991,70	2215140,05
66	304978,48	2215125,34
67	304982,83	2215121,50
68	304971,71	2215109,78
69	304968,31	2215112,71
70	304962,40	2215105,79
71	304965,46	2215103,17
72	304960,27	2215097,68
73	304990,50	2215073,94
74	305005,64	2215061,55
75	304969,70	2215008,83
76	304976,30	2215004,33
1	305016,38	2215063,11

Начальник управления

архитектуры и градостроительства Администрации  
города Иванова-главный архитектор города

Н.В. Петрова

« 01 » авг 2024 г.