


СХЕМА РАСПОЛОЖЕНИЯ ЗЕМЕЛЬНОГО УЧАСТКА

Общая площадь публичного сервитута – 700 кв.м
Местоположение: Российская Федерация, Ивановская обл., г. Иваново, по бульвару Театральный

М 1:2000

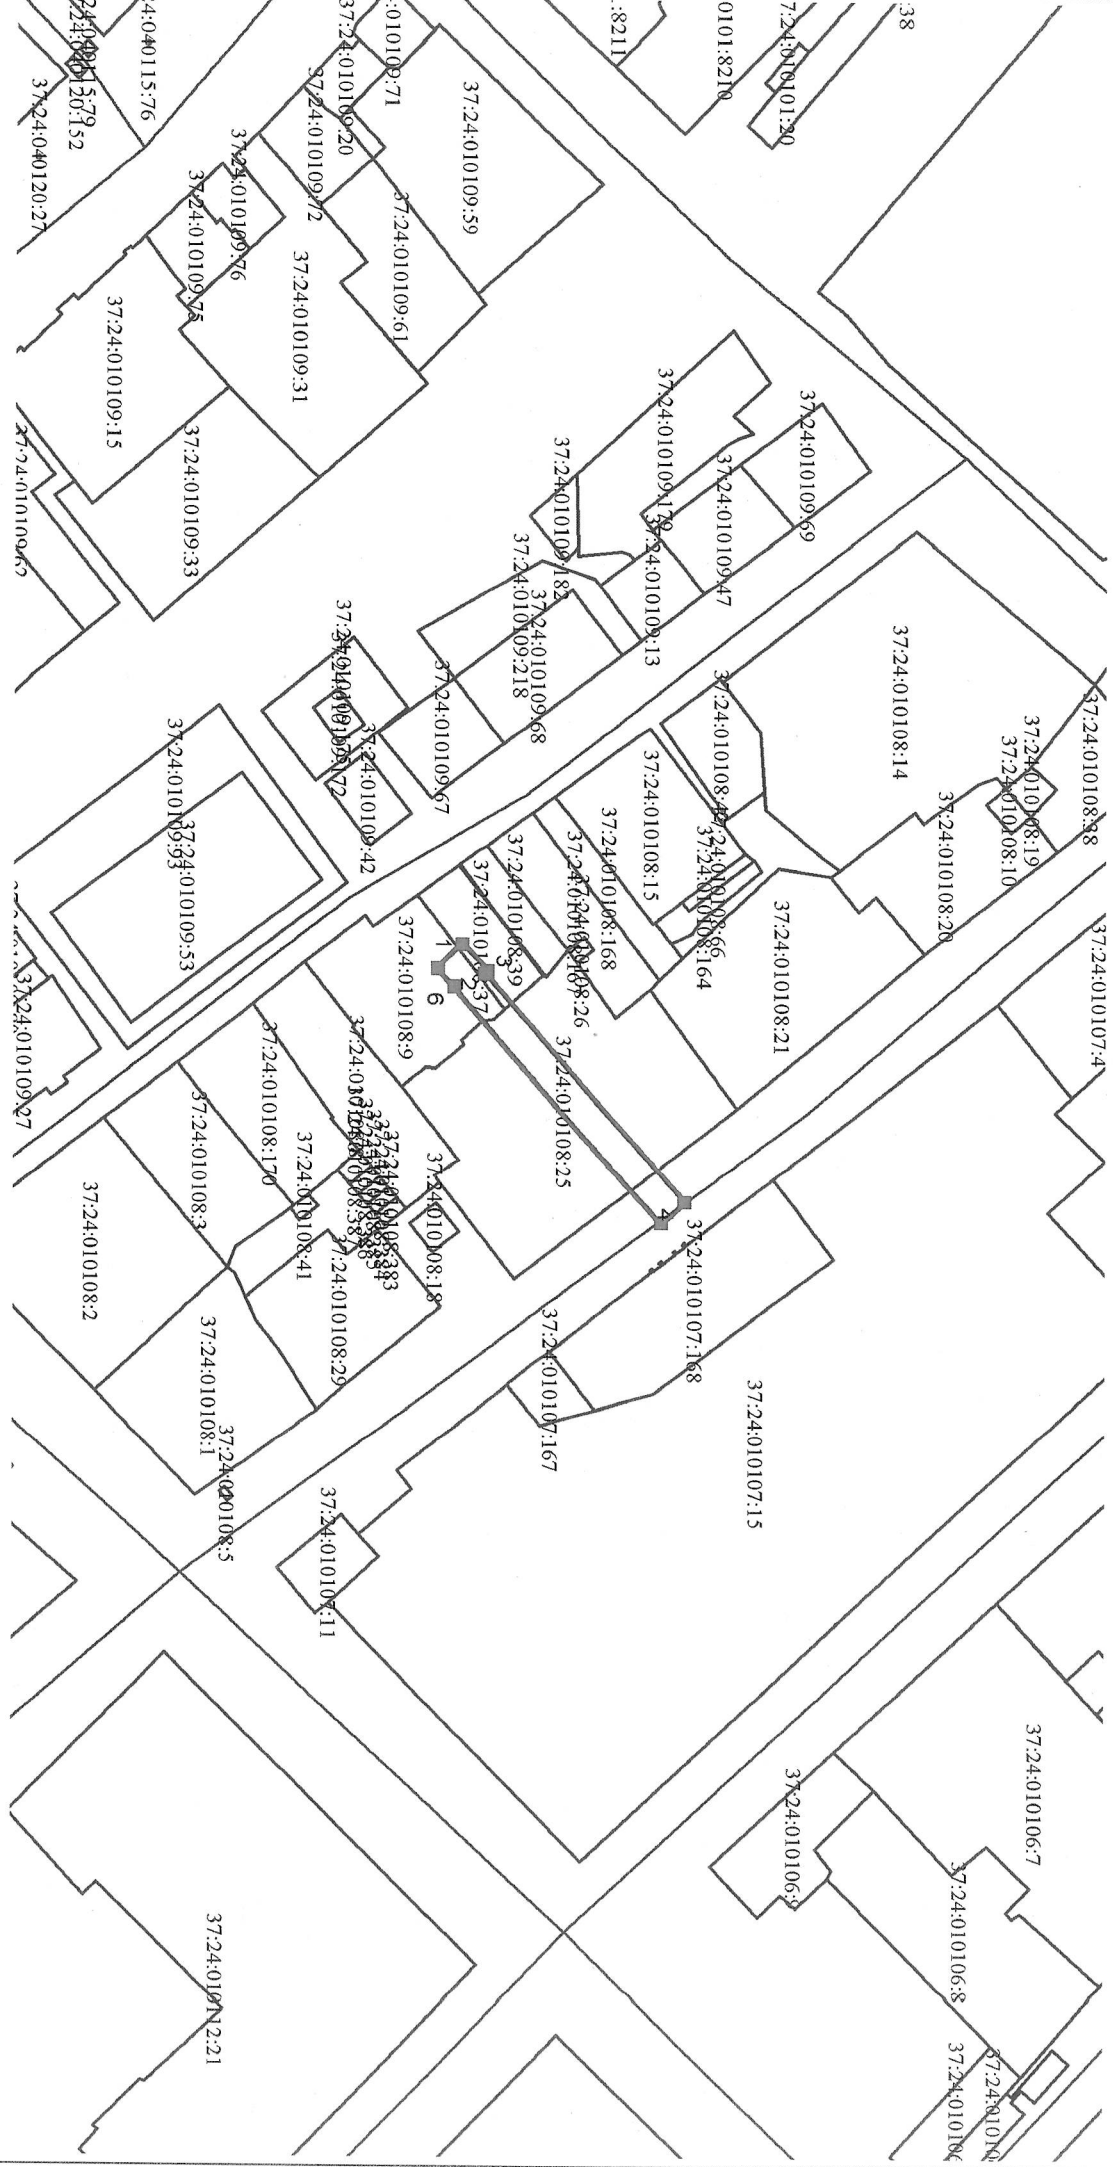

■ 1 проектные границы публичного сервитута
 — характеристика точки границы публичного сервитута
 — границы земельных участков
 — границы кадастровых кварталов

37:24:040205:192 подпись кадастрового номера земельного участка

Начальник управления архитектуры
 и градостроительства Администрации
 города Иванова главный архитектор города
 Н.В. Петрова
 2024 г.

Приложение 2 к постановлению Администрации города Иванова
от 01.08.2024 № 1533
Границы поворотных точек границ сервитута, МСК-37

	Координаты, м	
	X	Y
1	305213,50	2215425,66
2	305219,82	2215432,35
3	305219,19	2215432,95
4	305270,68	2215490,98
5	305264,70	2215496,28
6	305211,44	2215436,26
7	305207,12	2215431,69
1	305213,50	2215425,66

Начальник управления
архитектуры и градостроительства Администрации
города Иванова-главный архитектор города
Н.В. Петрова
«19» 08 2024 г.

