


СХЕМА РАСПОЛОЖЕНИЯ ЗЕМЕЛЬНОГО УЧАСТКА

Общая площадь публичного сервитута – 3768 кв.м  
Местоположение: Российская Федерация, Ивановская обл., г. Иваново, по ул. Луголина

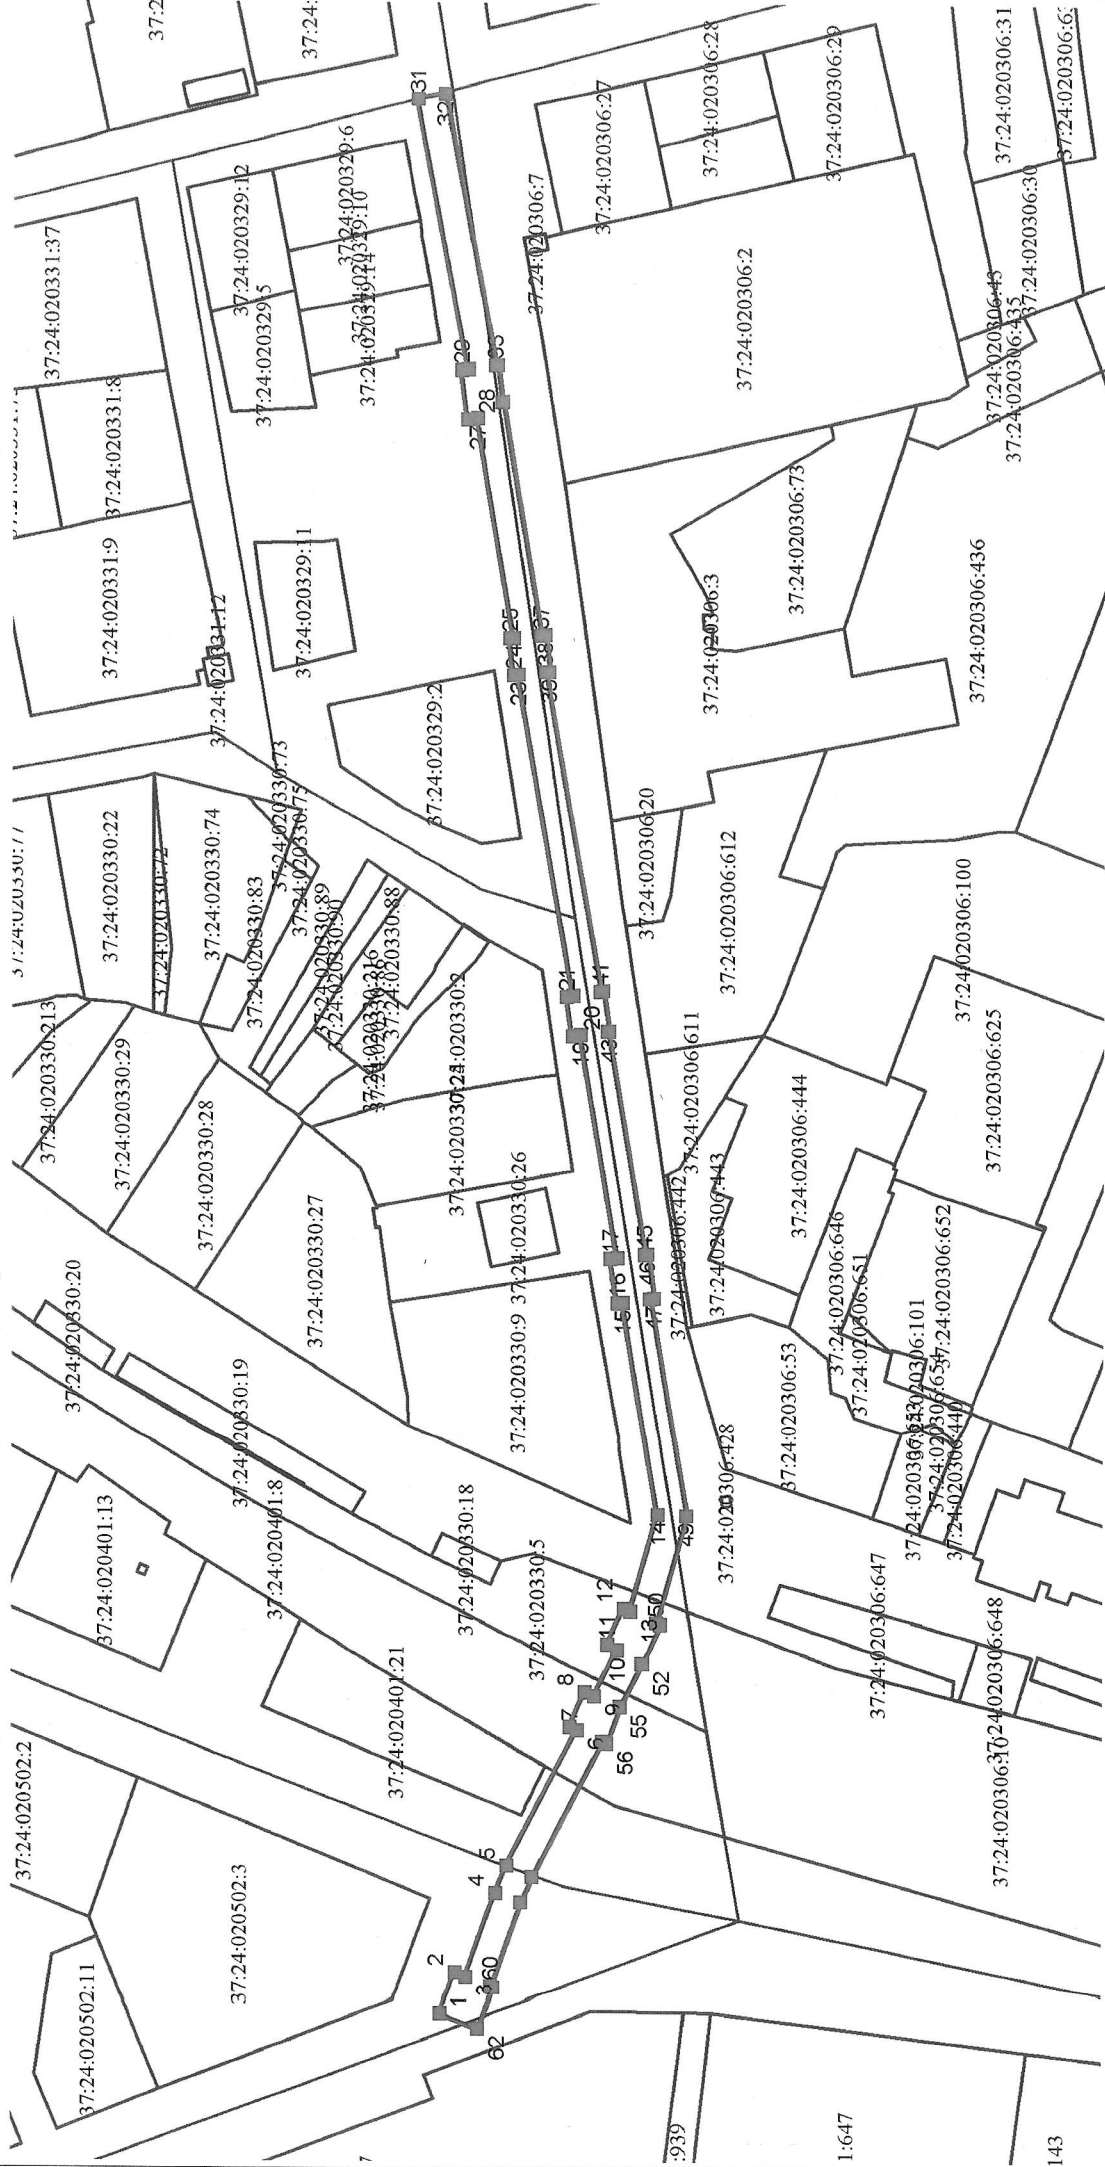

- проектные границы публичного сервитута
- 1 характеристичная точка границы публичного сервитута
- границы земельных участков
- границы кадастровых кварталов
- 37:24:040205:192 подпись кадастрового номера земельного участка

Начальник управления архитектуры и градостроительства Администрации города Иванова-главный архитектор города Н.В. Петрова  
« 19 » авг 2024 г.

Приложение 2 к постановлению Администрации города Иванова  
от 01.08.2024 № 1537

Границы поворотных точек границ сервитута, МСК-37

	координаты, м	
	X	Y
1	308769,35	2214713,41
2	308765,45	2214723,62
3	308762,71	2214722,56
4	308755,12	2214744,21
5	308752,12	2214751,25
6	308734,25	2214786,45
7	308736,12	2214787,29
8	308732,11	2214796,12
9	308729,78	2214795,17
10	308723,87	2214806,57
11	308726,46	2214807,92
12	308722,19	2214817,22
13	308720,44	2214816,45
14	308713,52	2214841,42
15	308722,76	2214896,37
16	308724,13	2214896,20
17	308725,95	2214907,55
18	308724,00	2214907,79
19	308733,77	2214964,92
20	308735,74	2214964,69
21	308737,31	2214974,62
22	308735,49	2214974,92
23	308749,94	2215056,69
24	308751,18	2215056,57
25	308752,09	2215066,06
26	308751,17	2215066,15
27	308760,67	2215122,61
28	308763,19	2215122,26
29	308764,68	2215134,57

	координаты, м	
	X	Y
30	308762,95	2215134,82
31	308776,21	2215203,51
32	308769,33	2215204,83
33	308756,01	2215135,81
34	308755,52	2215135,88
35	308754,40	2215126,61
36	308754,25	2215126,63
37	308744,19	2215066,81
38	308742,97	2215066,93
39	308742,06	2215057,44
40	308742,95	2215057,35
41	308728,58	2214976,05
42	308728,01	2214976,14
43	308726,44	2214965,80
44	308726,81	2214965,75
45	308717,05	2214908,67
46	308716,52	2214908,74
47	308714,70	2214897,36
48	308715,81	2214897,23
49	308706,36	2214841,04
50	308713,96	2214813,62
51	308712,90	2214813,16
52	308717,43	2214803,20
53	308717,67	2214803,33
54	308723,28	2214792,51
55	308723,24	2214792,50
56	308726,66	2214783,04
57	308727,85	2214783,57
58	308745,73	2214748,39

	координаты, м	
	X	Y
59	308748,56	2214741,78
60	308756,17	2214720,06
61	308755,64	2214719,86
62	308759,57	2214709,65
1	308769,35	2214713,41

Начальник управления  
архитектуры и градостроительства Администрации  
города Иванова М.В. Петрова Главный архитектор города  
И.В. Петрова  
« 19 » 08 / 2024 г.