


М 1:4000

СХЕМА РАСПОЛОЖЕНИЯ ЗЕМЕЛЬНОГО УЧАСТКА

Общая площадь публичного сервитута – 7642 кв.м
Местоположение: Российская Федерация, Ивановская обл., г. Иваново, по ул. Герцена-Мархлевского

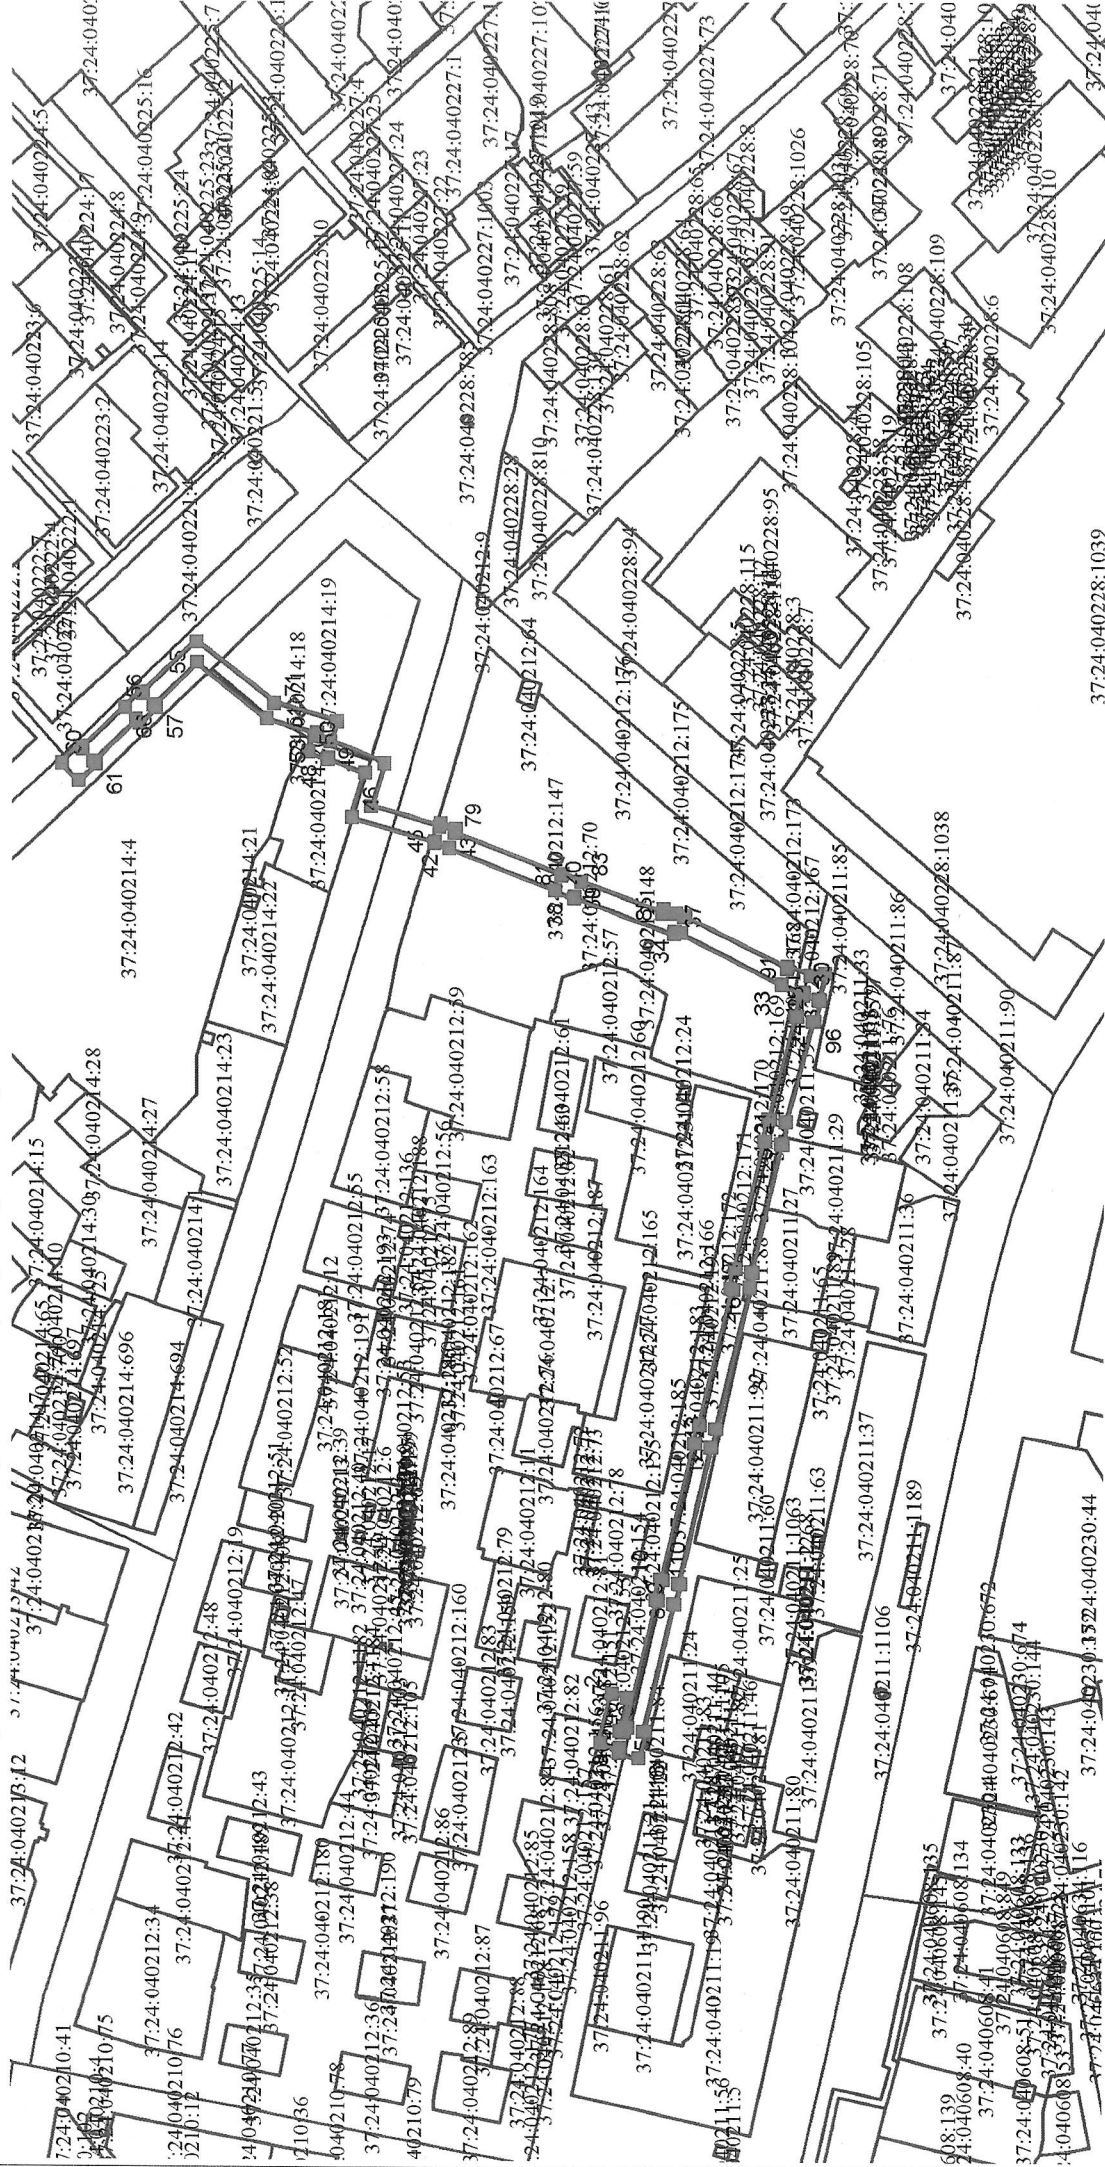

37:24:040228:1039

Начальник управления архитектуры
и градостроительства Администрации
города Иванова *Иванов* архитектор города
Н.В. Петрова
« 15 » 08 2024 г.

- проектные границы публичного сервитута
 - 1 характерная точка границы публичного сервитута
 - границы земельных участков
 - границы кадастровых кварталов
- 37:24:040205:192 подпись кадастрового номера земельного участка

Границы поворотных точек границ сервитута, МСК-37

	координаты, м	
	X	Y
1	305370,00	2213749,34
2	305364,26	2213774,19
3	305356,46	2213772,39
4	305360,40	2213755,32
5	305358,05	2213754,77
6	305357,45	2213757,29
7	305356,19	2213756,99
8	305340,77	2213822,42
9	305342,06	2213822,73
10	305339,52	2213833,32
11	305338,25	2213833,02
12	305321,70	2213903,21
13	305322,42	2213903,38
14	305319,94	2213913,77
15	305319,34	2213913,63
16	305302,03	2213982,72
17	305303,72	2213983,13
18	305301,23	2213993,57
19	305300,91	2213993,50
20	305285,79	2214059,75
21	305286,48	2214059,87
22	305284,56	2214071,05
23	305283,43	2214070,86
24	305269,40	2214122,30
25	305270,11	2214122,50
26	305267,21	2214133,07
27	305266,56	2214132,89
28	305266,19	2214134,40
29	305266,50	2214134,51
30	305266,71	2214134,48
31	305266,73	2214134,59
32	305277,77	2214138,50
33	305277,66	2214138,82
34	305329,95	2214164,81
35	305329,96	2214164,78

	координаты, м	
	X	Y
36	305332,91	2214165,49
37	305333,18	2214164,06
38	305384,33	2214183,36
39	305384,81	2214182,29
40	305394,40	2214186,57
41	305394,28	2214186,84
42	305448,65	2214208,29
43	305448,75	2214208,00
44	305456,52	2214210,71
45	305456,18	2214211,76
46	305498,91	2214223,99
47	305491,92	2214246,73
48	305511,16	2214254,24
49	305511,37	2214253,64
50	305521,17	2214257,15
51	305518,27	2214265,22
52	305517,59	2214264,97
53	305516,91	2214267,04
54	305542,54	2214274,24
55	305578,28	2214302,60
56	305600,66	2214280,68
57	305599,36	2214279,31
58	305607,97	2214271,32
59	305609,87	2214273,35
60	305632,02	2214252,25
61	305630,62	2214250,69
62	305639,36	2214242,33
63	305647,85	2214251,02
64	305638,73	2214259,75
65	305637,36	2214258,22
66	305615,34	2214279,18
67	305615,44	2214279,28
68	305606,79	2214287,19
69	305606,15	2214286,50
70	305578,84	2214313,26

	координаты, м	
	X	Y
71	305538,82	2214281,50
72	305506,71	2214272,48
73	305510,02	2214262,38
74	305482,08	2214251,47
75	305488,87	2214229,43
76	305453,67	2214219,36
77	305453,15	2214220,97
78	305445,23	2214218,12
79	305446,02	2214215,85
80	305391,02	2214194,16
81	305390,51	2214195,31
82	305380,89	2214191,03
83	305381,05	2214190,68
84	305339,26	2214174,90
85	305338,80	2214177,30
86	305332,36	2214175,05
87	305332,45	2214174,80
88	305327,81	2214173,69
89	305328,03	2214172,79
90	305275,02	2214146,44
91	305274,71	2214147,33
92	305262,79	2214143,13
93	305255,48	2214144,18
94	305258,85	2214130,77
95	305257,94	2214130,52
96	305260,84	2214119,97
97	305261,68	2214120,20
98	305275,51	2214069,50
99	305275,20	2214069,45
100	305277,13	2214058,24
101	305277,90	2214058,37
102	305293,13	2213991,62
103	305292,12	2213991,37
104	305293,94	2213983,82
105	305293,53	2213983,72

	координаты, м	
	X	Y
106	305311,56	2213911,77
107	305310,71	2213911,57
108	305313,22	2213901,17
109	305313,92	2213901,34
110	305330,47	2213831,14
111	305329,58	2213830,92
112	305332,12	2213820,36
113	305332,99	2213820,56
114	305348,41	2213755,14
115	305347,22	2213754,85
116	305350,39	2213741,55
117	305360,62	2213743,99
118	305359,91	2213746,99
1	305370,00	2213749,34

Начальник управления
архитектуры и градостроительства Администрации
города Иванова Иванов И.В. Петрова
«19» 08 2024 г.

