


План границ публичного сервитута

в целях строительства сетей водоотведения для исполнения технологического присоединения к сетям инженерно-технического обеспечения, а также для оказания услуг водоотведения жилых домов г. Иваново Ивановской области.
Земельный участок 37:24:010134:5 в кадастровом квартале 37:24:010134

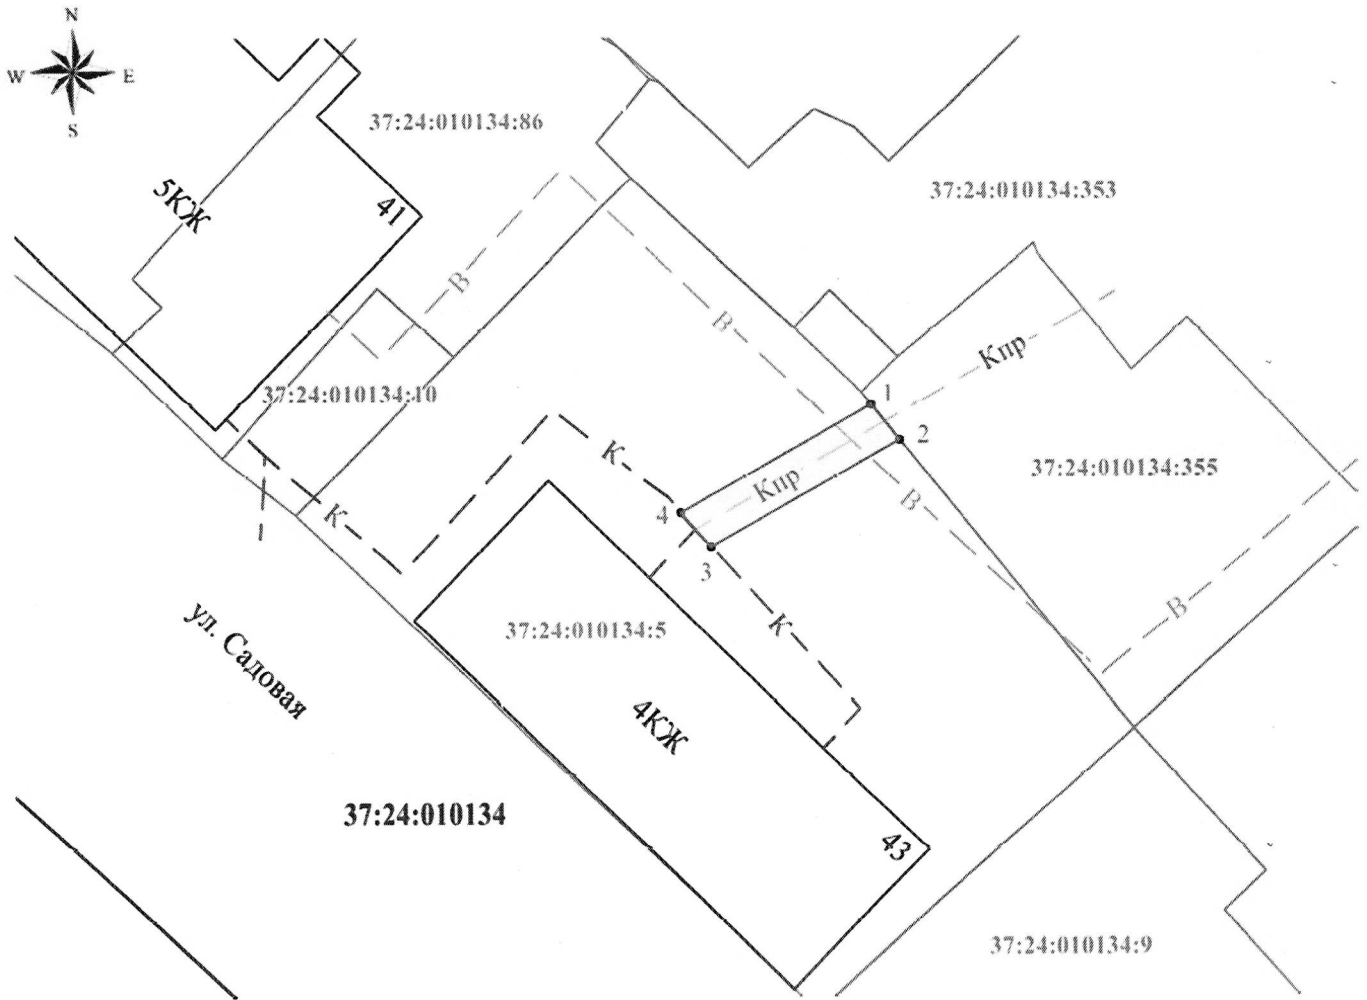

Масштаб 1:500

Используемые условные знаки и обозначения:

- 1 - характерная точка границы публичного сервитута
- — — — — - проектные границы публичного сервитута
- — — — — - граница земельного участка, сведения о котором внесены в ЕГРН
- — — — — - граница кадастрового квартала
- — В — — - инженерное сооружение (наружные сети водоснабжения)
- — К — — - инженерное сооружение (наружные сети водоотведения)
- — Кпр — — - проектируемое инженерное сооружение (наружные сети водоотведения)
- 37:24:010134:5 - кадастровый номер земельного участка
- 37:24:010134 - номер кадастрового квартала

Исполняющий обязанности начальника управления
архитектуры и градостроительства Администрации
города Иванова – главного архитектора города

И. Смирнова П.А. Свирибова

«13» 08 2024г.